


# INWENTARYZACJA

## RZUT PARTERU

SKALA 1:100

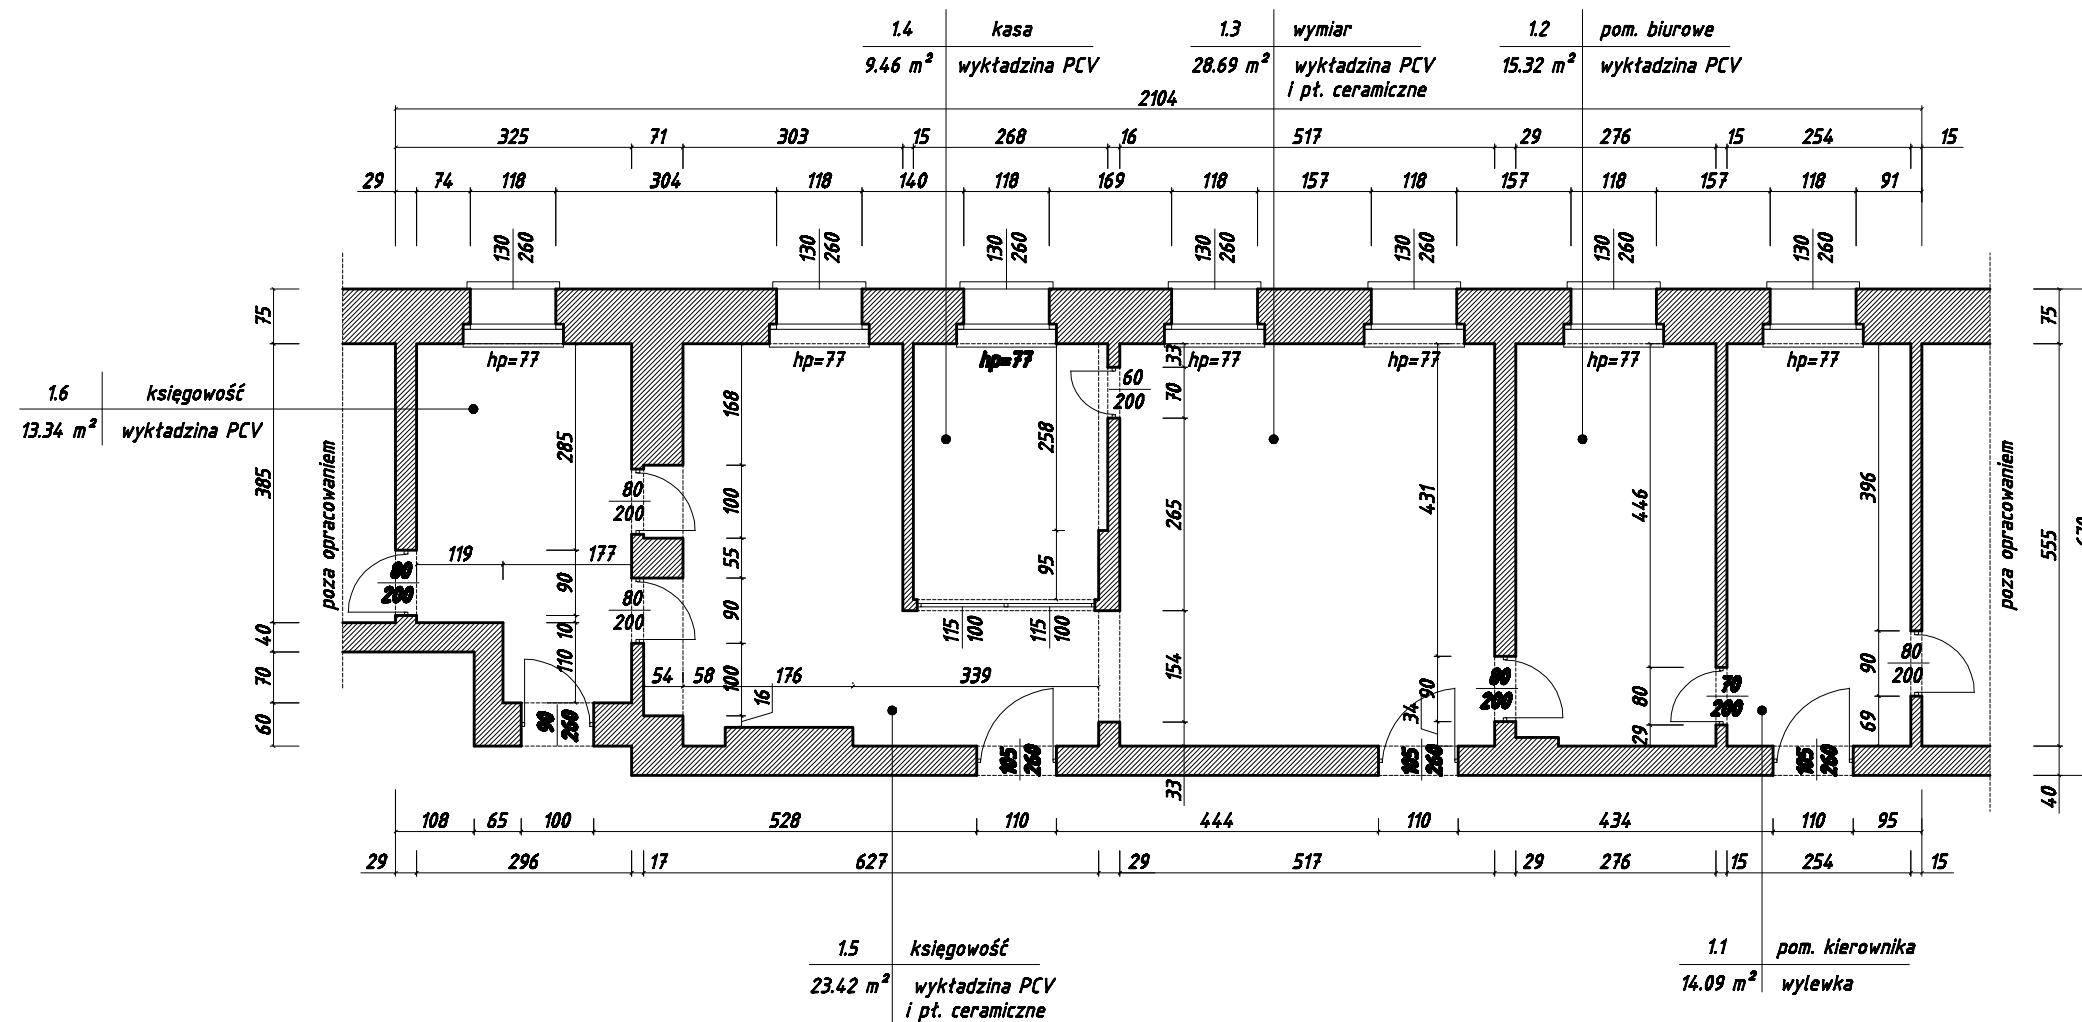

<b>projekt</b> <b>inwentaryzacja</b> <b>rzut parteru</b>	<b>PROJEKT MEBLI BIUROWYCH</b> <b>WRAZ Z ARANŻACJĄ WNĘTRZ</b>	
	<b>Lokalizacja:</b>	ul. Niepodległości 14, 48-100 Głubczyce <b>skala 1:100</b>
	<b>Inwestor:</b>	Urząd Miejski w Głubczycach <b>A3</b>
	<b>Projektant:</b>	mgr inż. arch. Katarzyna Rode <b>nr rys. 1</b>
	<b>Opracowanie:</b>	mgr inż. arch. Katarzyna Rode <b>czerwiec 2009</b>