
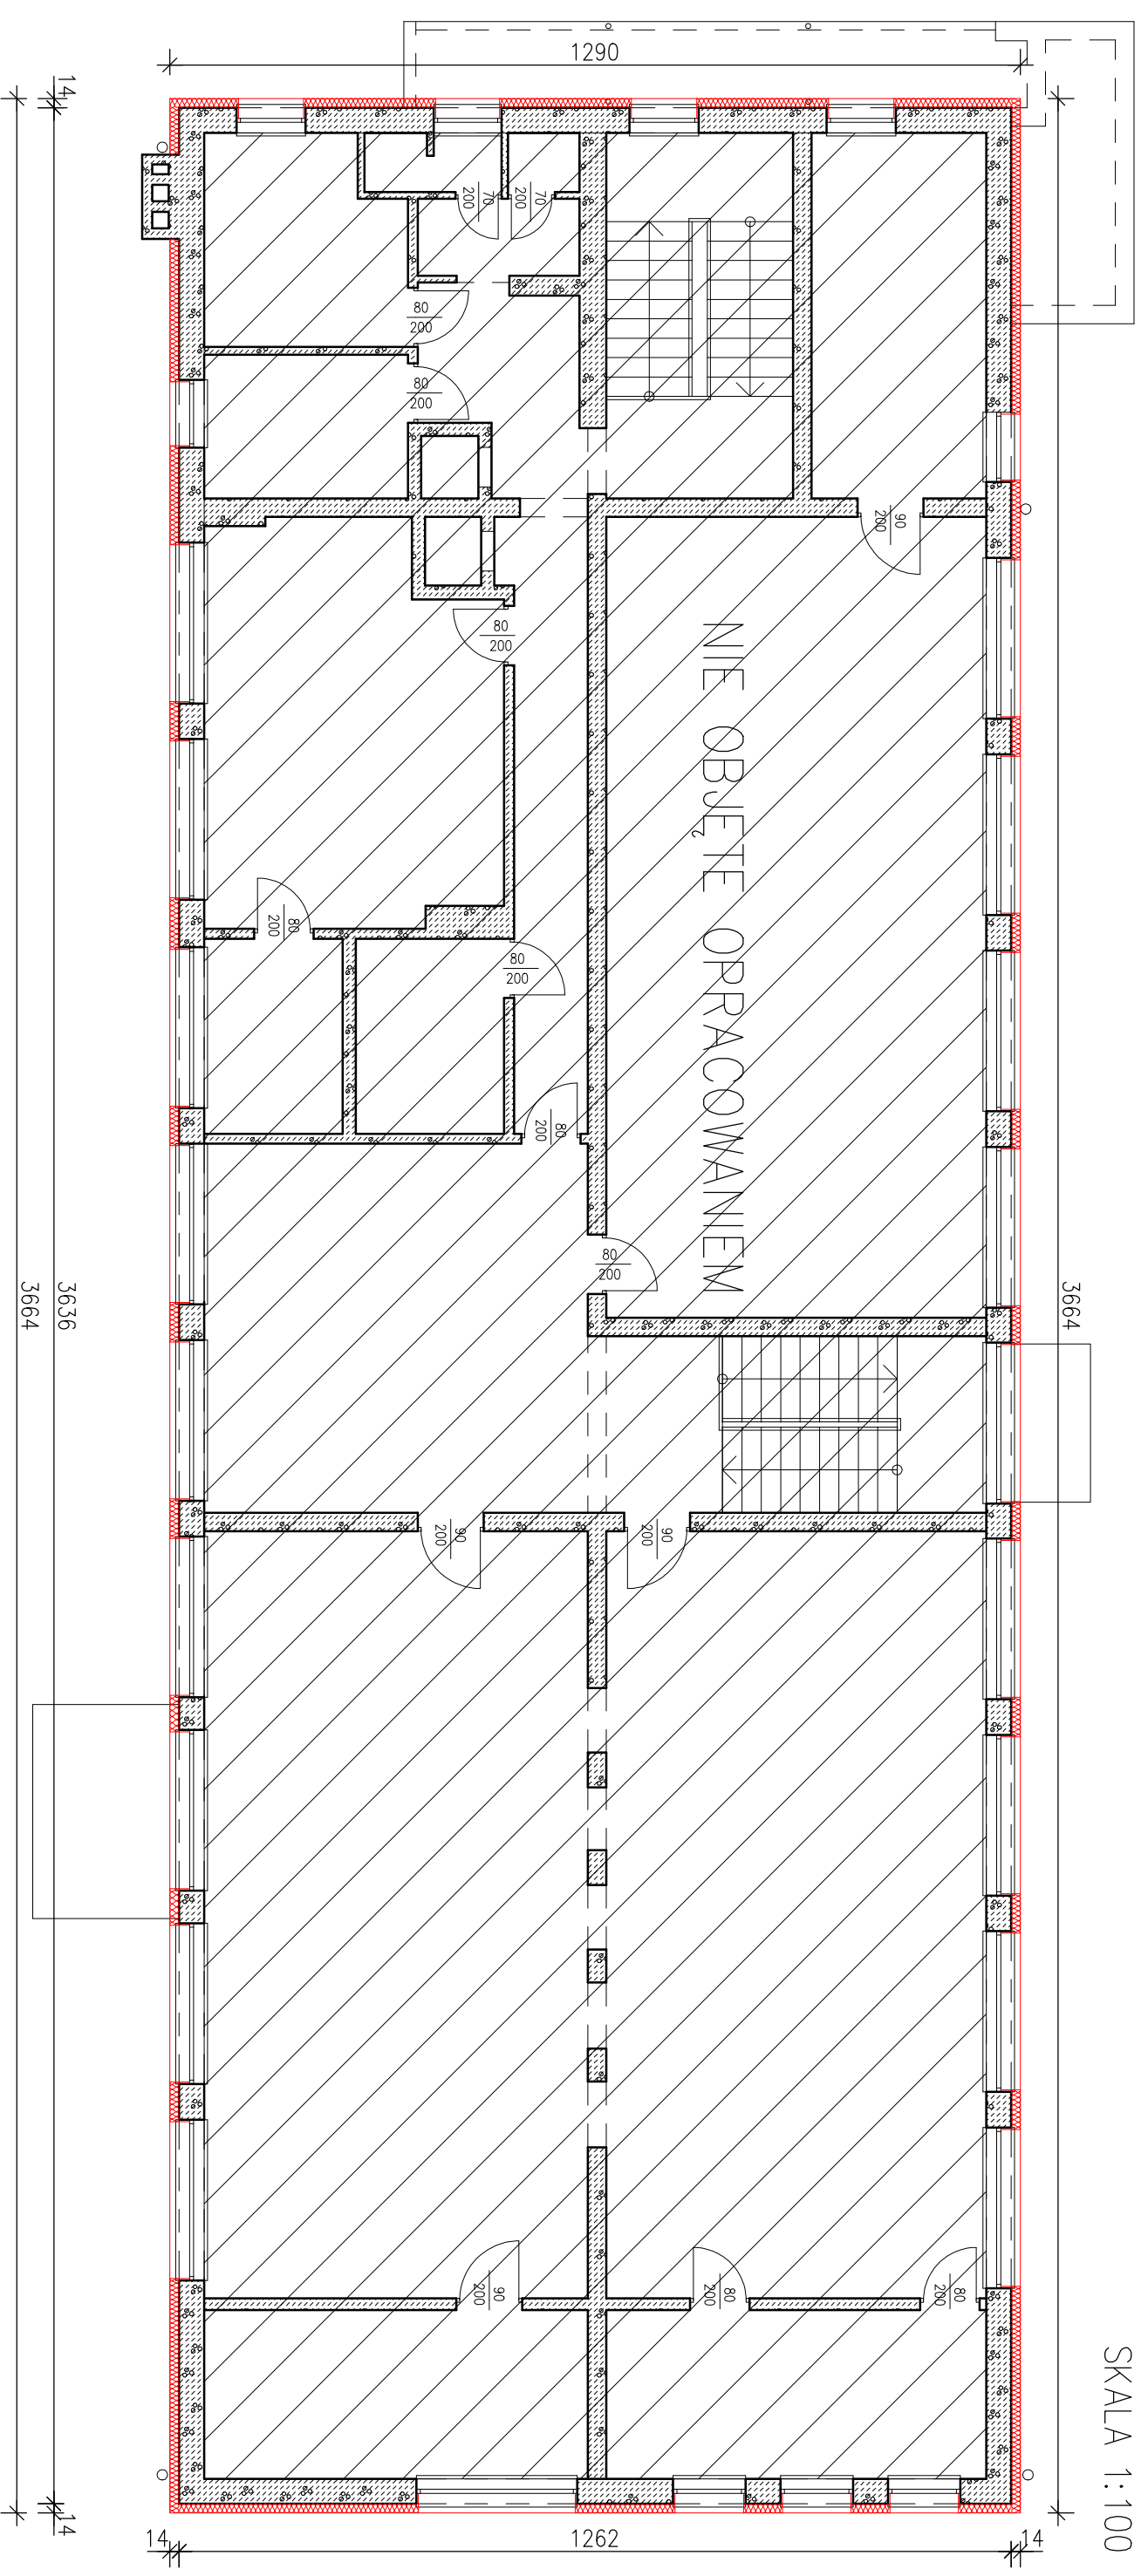
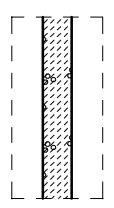


# RZUT I PIĘTRA

SKALA 1:100

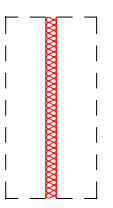

## LEGENDA:

-  ŚCIANA NOŚNA ZEWNĘTRZNA GR. 38cm (28cm)
-  PROJEKTOWANE DOCIEPLENIE GR.14cm

<b>MT PROJEKT</b>		BIURO PROJEKTOWO – USŁUGOWE MAGDALENA ROJEK 48-210 BIAŁA, OBRACHOCIE 62	
NAZWA OBIEKTU:	PROJEKT DOCIEPLENIA I KOLORYSTYKI ELEWACJI		
INWESTOR:	ZESPÓŁ SZKOLNO-PRZEDSZKOLNY W ŁĄCZNIKU UL. RYNEK 10, 48-210 BIAŁA		
LOKALIZACJA INWESTYCJI:	48-220 ŁĄCZNIK, UL. FABRYCZNA 4A DZIAŁKA NR 505/107		
TEMA:	RZUT I PIĘTRA		
PROJEKTANT: mgr inż. Tomasz ROJEK	UPRAWNIENIA NR: OP/0733/P00K/11 SPEC. KONSTRUKCYJNO-BUDOWL.	PODPIS:	
AUTOR OPRACOWANIA: mgr Magdalena ROJEK	UPRAWNIENIA NR:	PODPIS:	
RYSYNEK: <b>A.02</b>	STADIUM: PROJEKT BUDOWLANY BRANŻA: ARCHITEKTURA	DATA: SIERPIEŃ, 2012	SKALA: 1:100