PRZEKRÓJ PIONOWY

SKALA 1:100

PRZEKRÓJ PIONOWY
INWENTARYZACJA

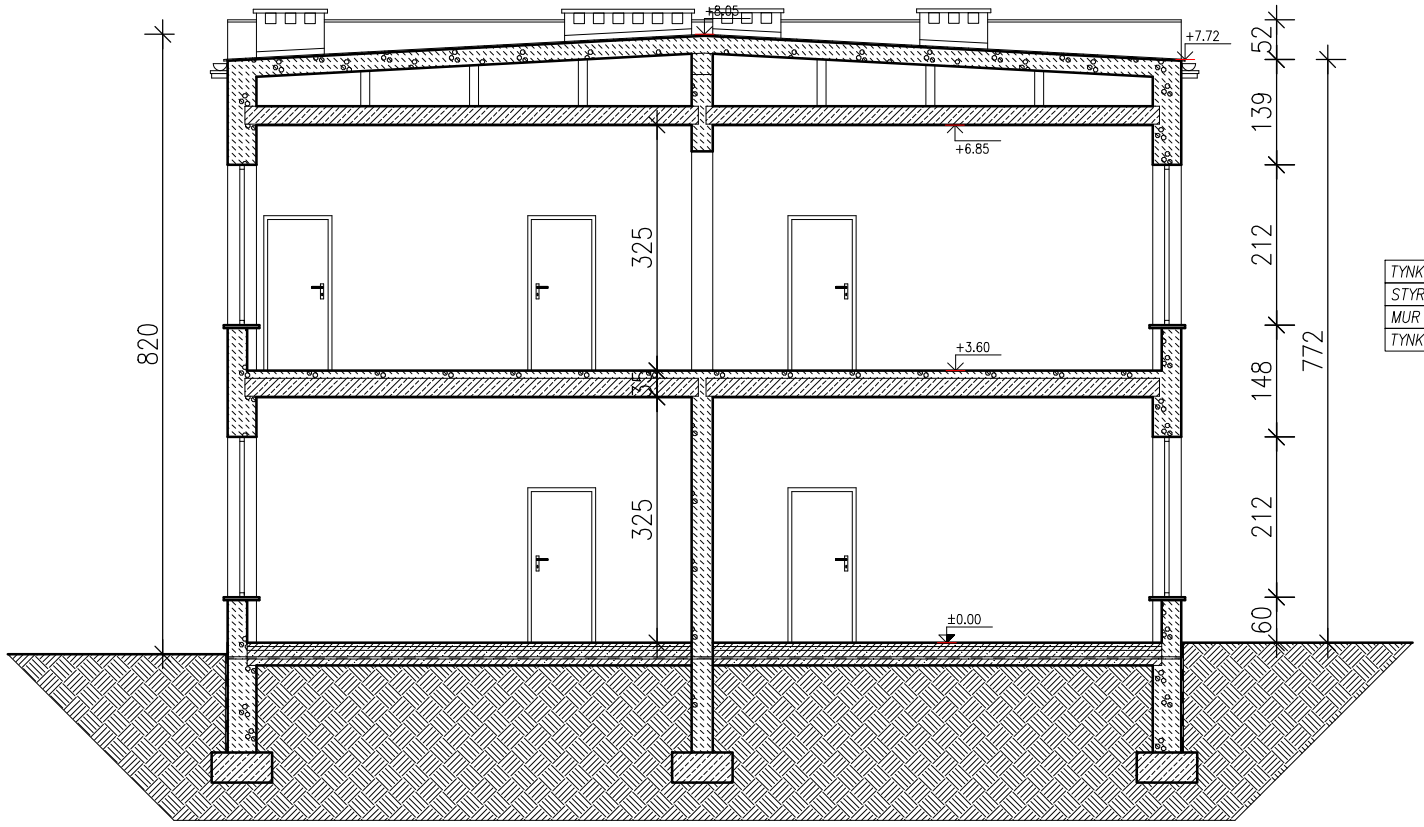

PRZEKRÓJ PIONOWY
DOCIEPLENIE

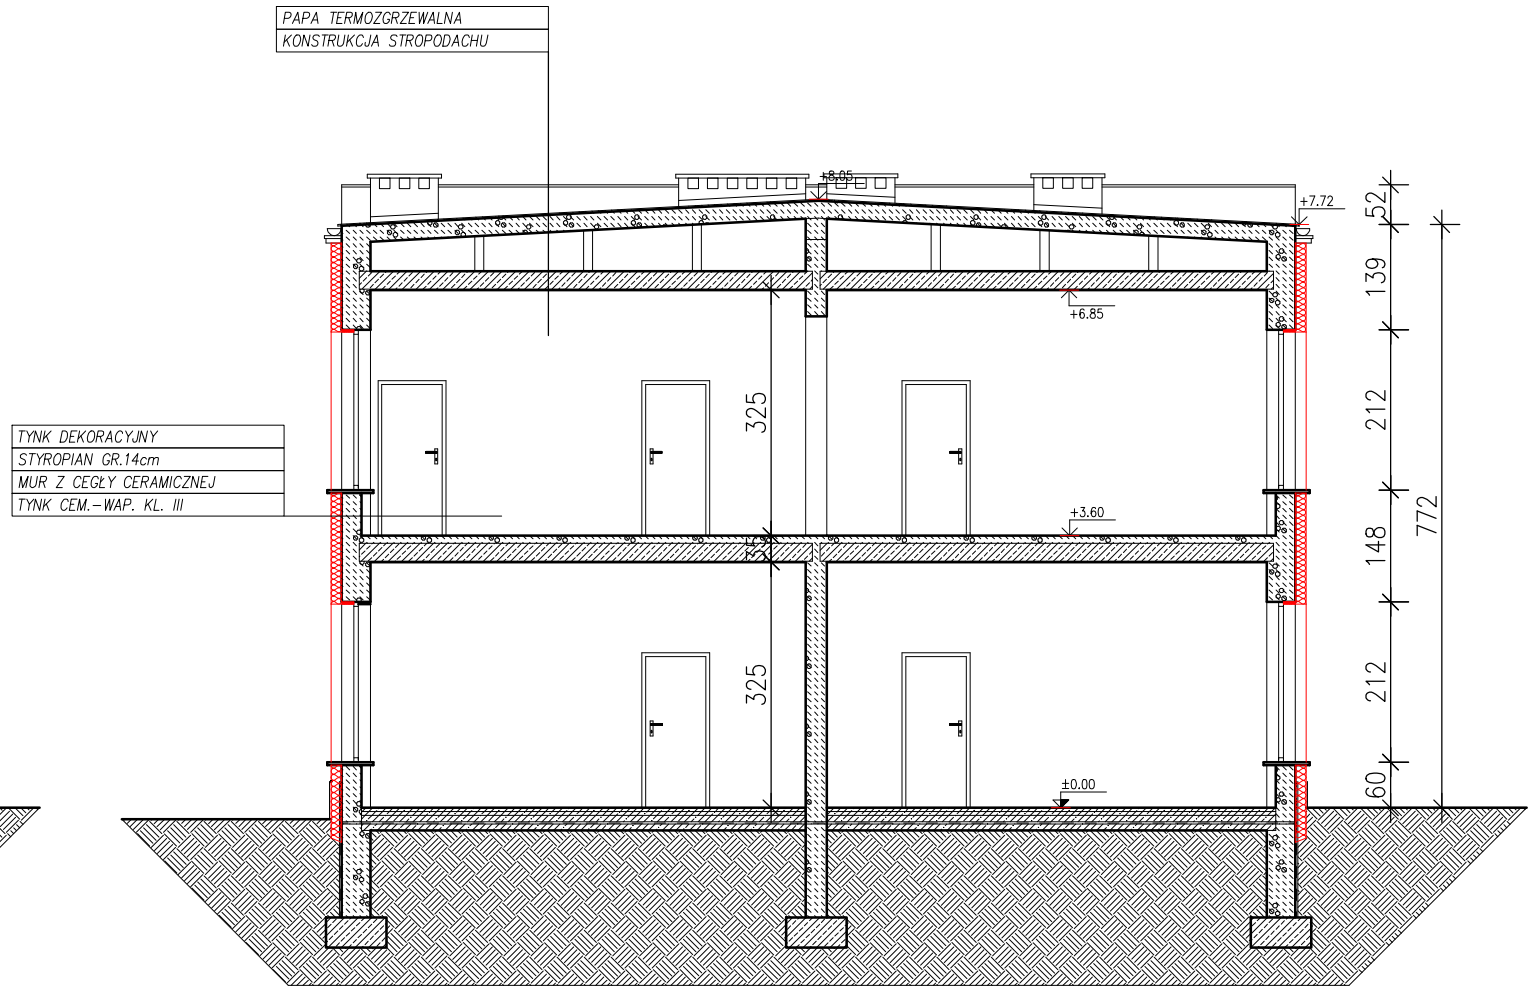

LEGENDA:

ŚCIANA NOŚNA ZEWNĘTRZNA GR. 38cm

PROJEKTOWANE DOCIEPLENIE GR.14cm

MT PROJEKT	BIURO PROJEKTOWO – USŁUGOWE MAGDALENA ROJEK 48-210 BIAŁA, OLBRACHCICE 62	
NAZWA OBIEKTU:	PROJEKT DOCIEPLENIA I KOLORYSTYKI ELEWACJI	
INWESTOR:	ZESPÓŁ SZKOLNO-PRZEDSZKOLNY W ŁĄCZNIKU UL. RYNEK 10, 48-210 BIAŁA	
LOKALIZACJA INWESTYCJI:	48-220 ŁĄCZNIK, UL. FABRYCZNA 4A DZIAŁKA NR 505/107	
TEMAT:	PRZEKRÓJ PIONOWY	
PROJEKTANT: mgr inż. Tomasz ROJEK	UPRAWNIENIA NR: OPL/0733/POOK/11 SPEC. KONSTRUKCYJNO-BUDOWL.	PODPIS:
AUTOR OPRACOWANIA: mgr Magdalena ROJEK	UPRAWNIENIA NR:	PODPIS:
RYSUNEK: A.03	STADIUM: PROJEKT BUDOWLANY	DATA: SIERPIEŃ.2012
	BRANŻA: ARCHITEKTURA	SKALA: 1:100