Przekrój A-A

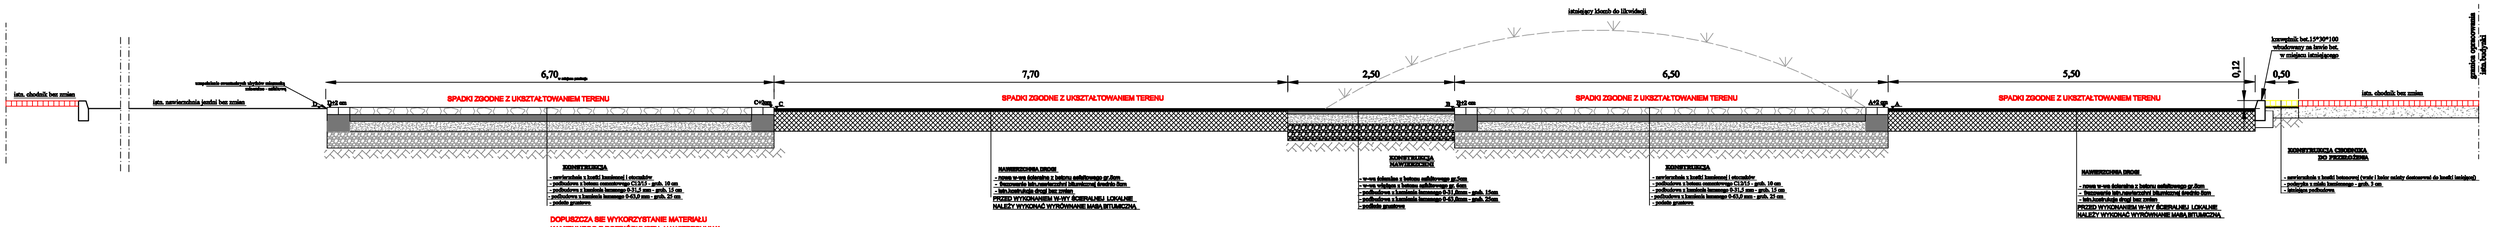

Branża	dr. inż.		
Nazwa	Przekroje poprzeczne nawierzchni Rynku projekt wykonawczy		1:25
	Przekrój A-A		