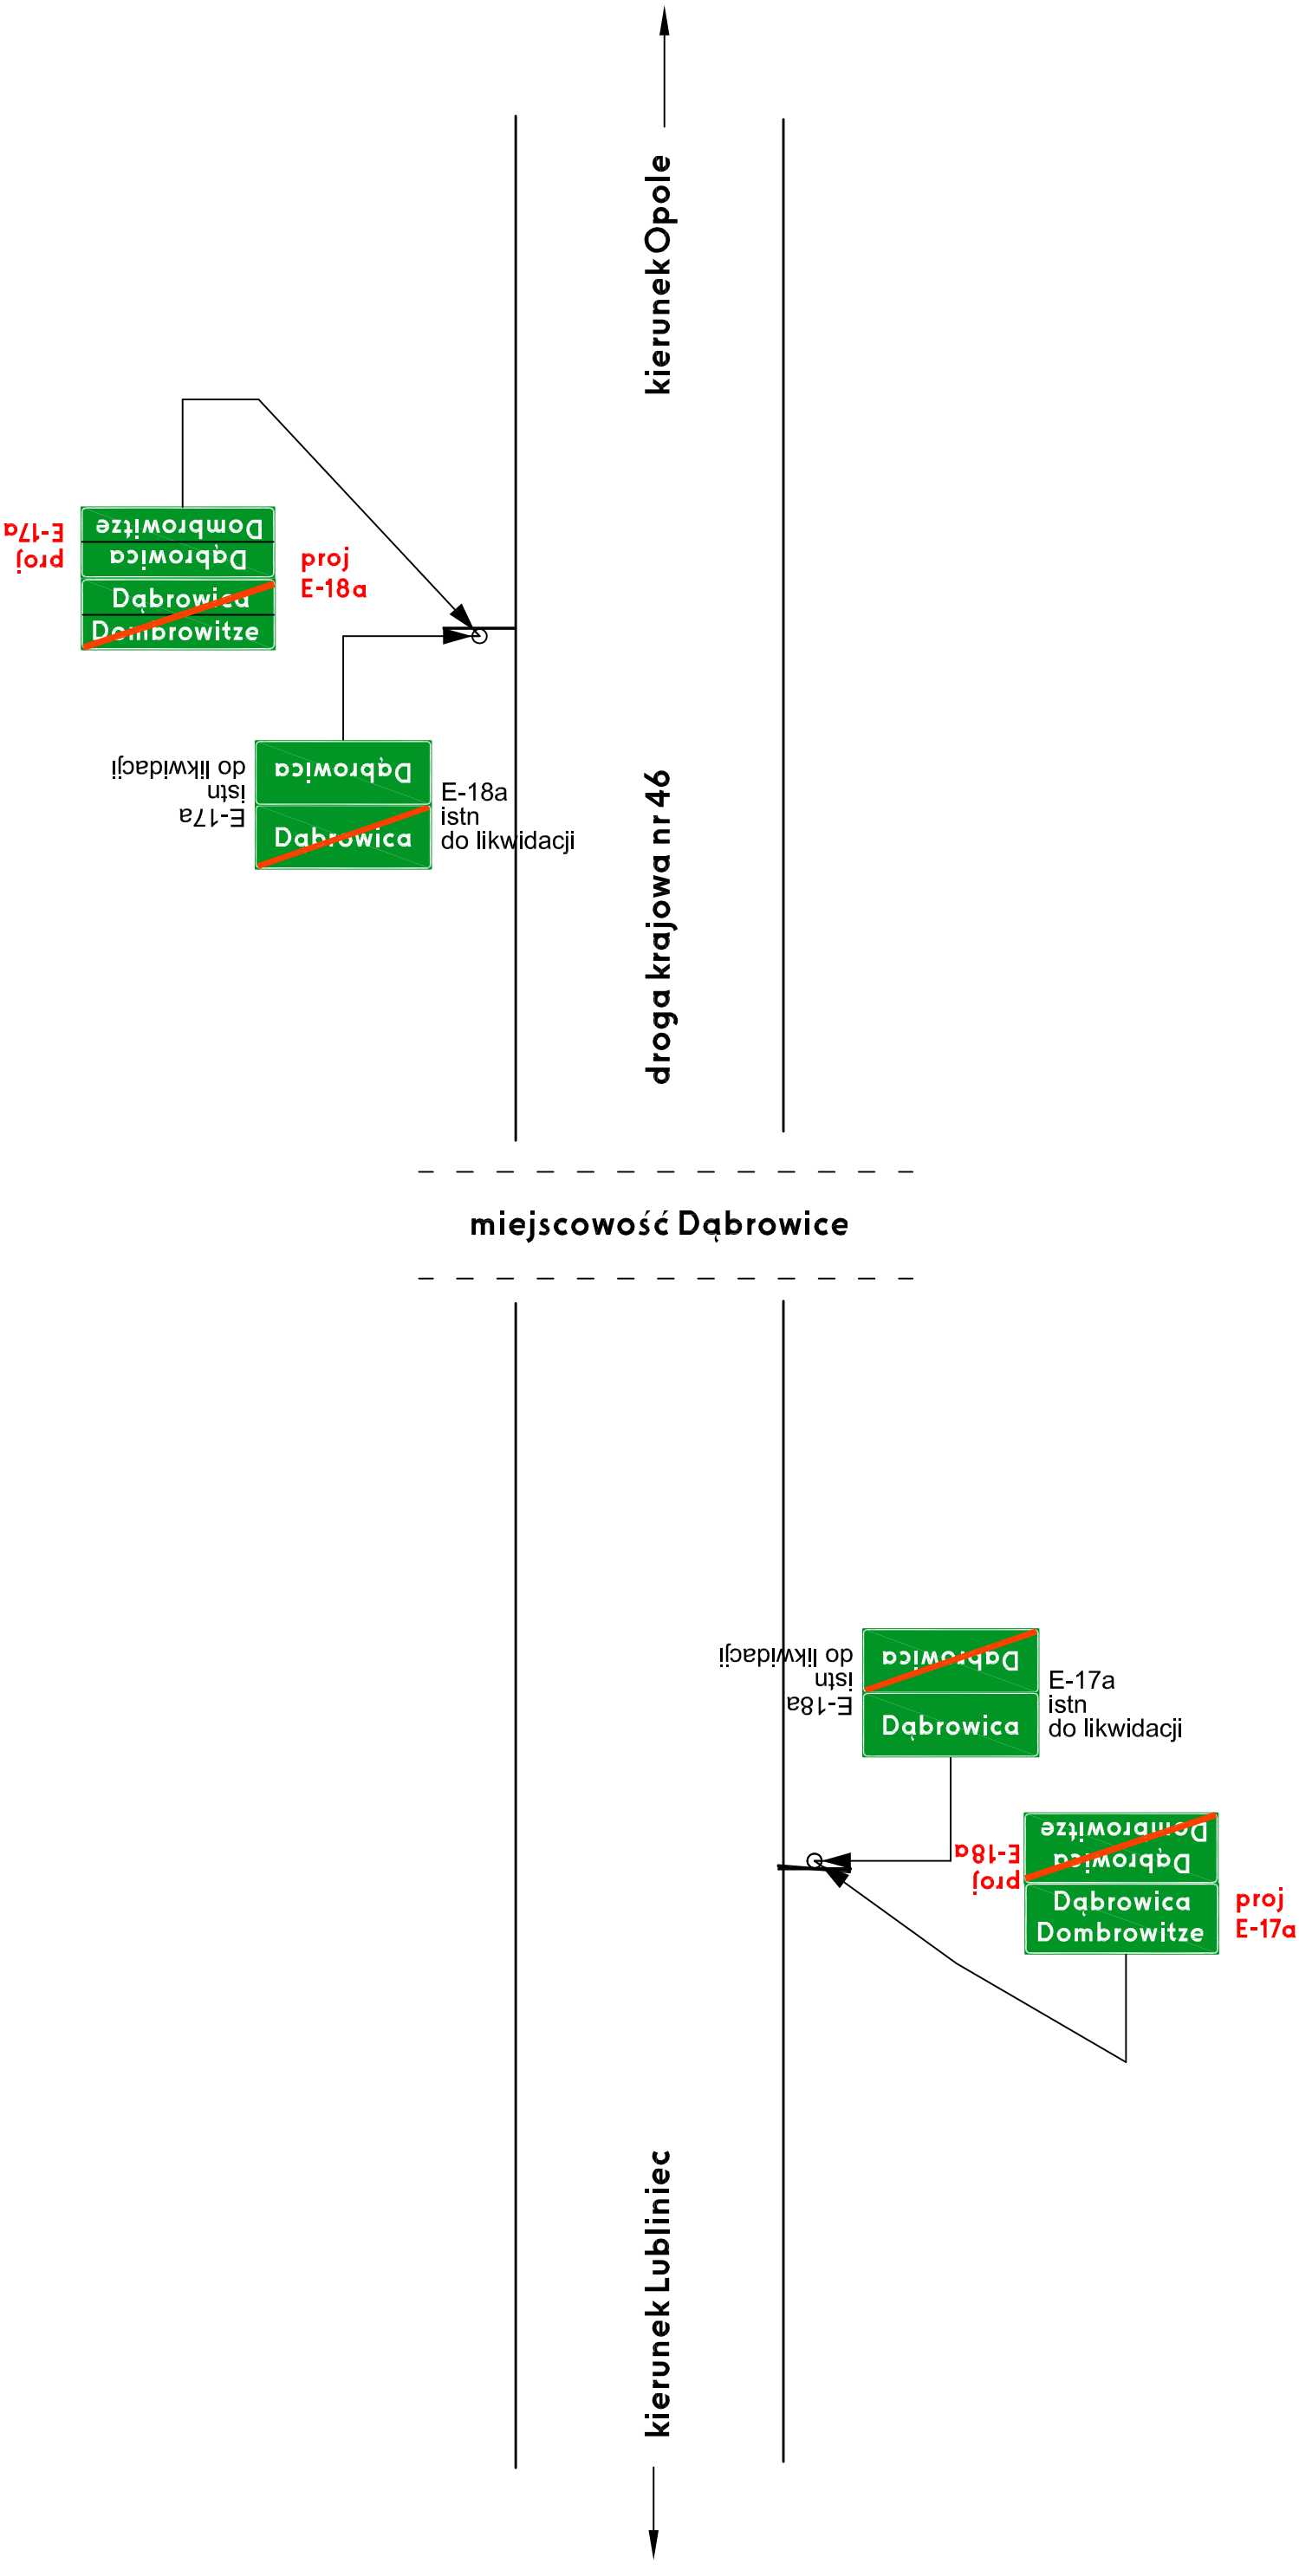

DROGTOM
e-mail: drogtom@o2.pl
Opole ul.Chełmska 9/2 , tel./fax 077 551 55 93
www.drogtom.com.pl
608 498 304
PROJEKTOWAŁ
mgr inż. Tomasz Sokulski

Obiekt: Gosławice, Błachów, Myślina, Turza, Dąbrowice

Temat: Projekt wymiany tablic informacyjnych na tablice informacyjne zawierające dodatkowo nazwy miejscowości w języku mniejszości- języku niemieckim

Nr. rys.

Schematy skrzyżowań - arkusz 4