

Uchwała Nr IX / 54 /2007

**Rady Gminy Dobrzeń Wielki
z dnia 31 maja 2007 r.**

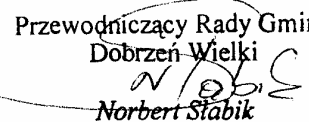
w sprawie nadania nazwy ulicy

Na podstawie art. 18 ust. 2 pkt 13 ustawy z dnia 8 marca 1990r. o samorządzie gminnym (Dz. U. z 2001r. Nr 142, poz. 1591 z późn. zm.) Rada Gminy Dobrzeń Wielki uchwała, co następuje:

§ 1. 1. Nadaje się nazwę „**Reja**” ulicy prostopadłej do ulicy Mickiewicza i równoległej do ulicy Sienkiewicza, oznaczonej numerem działki nr 1037/31 km. 6 na nowo wyznaczonych terenach zabudowy mieszkaniowej w Dobrzaniu Wielkim.
2. Położenie nowo nazwanej ulicy określa mapa, stanowiąca załącznik do uchwały.

§ 2. Wykonanie uchwały powierza się Wójtowi Gminy.

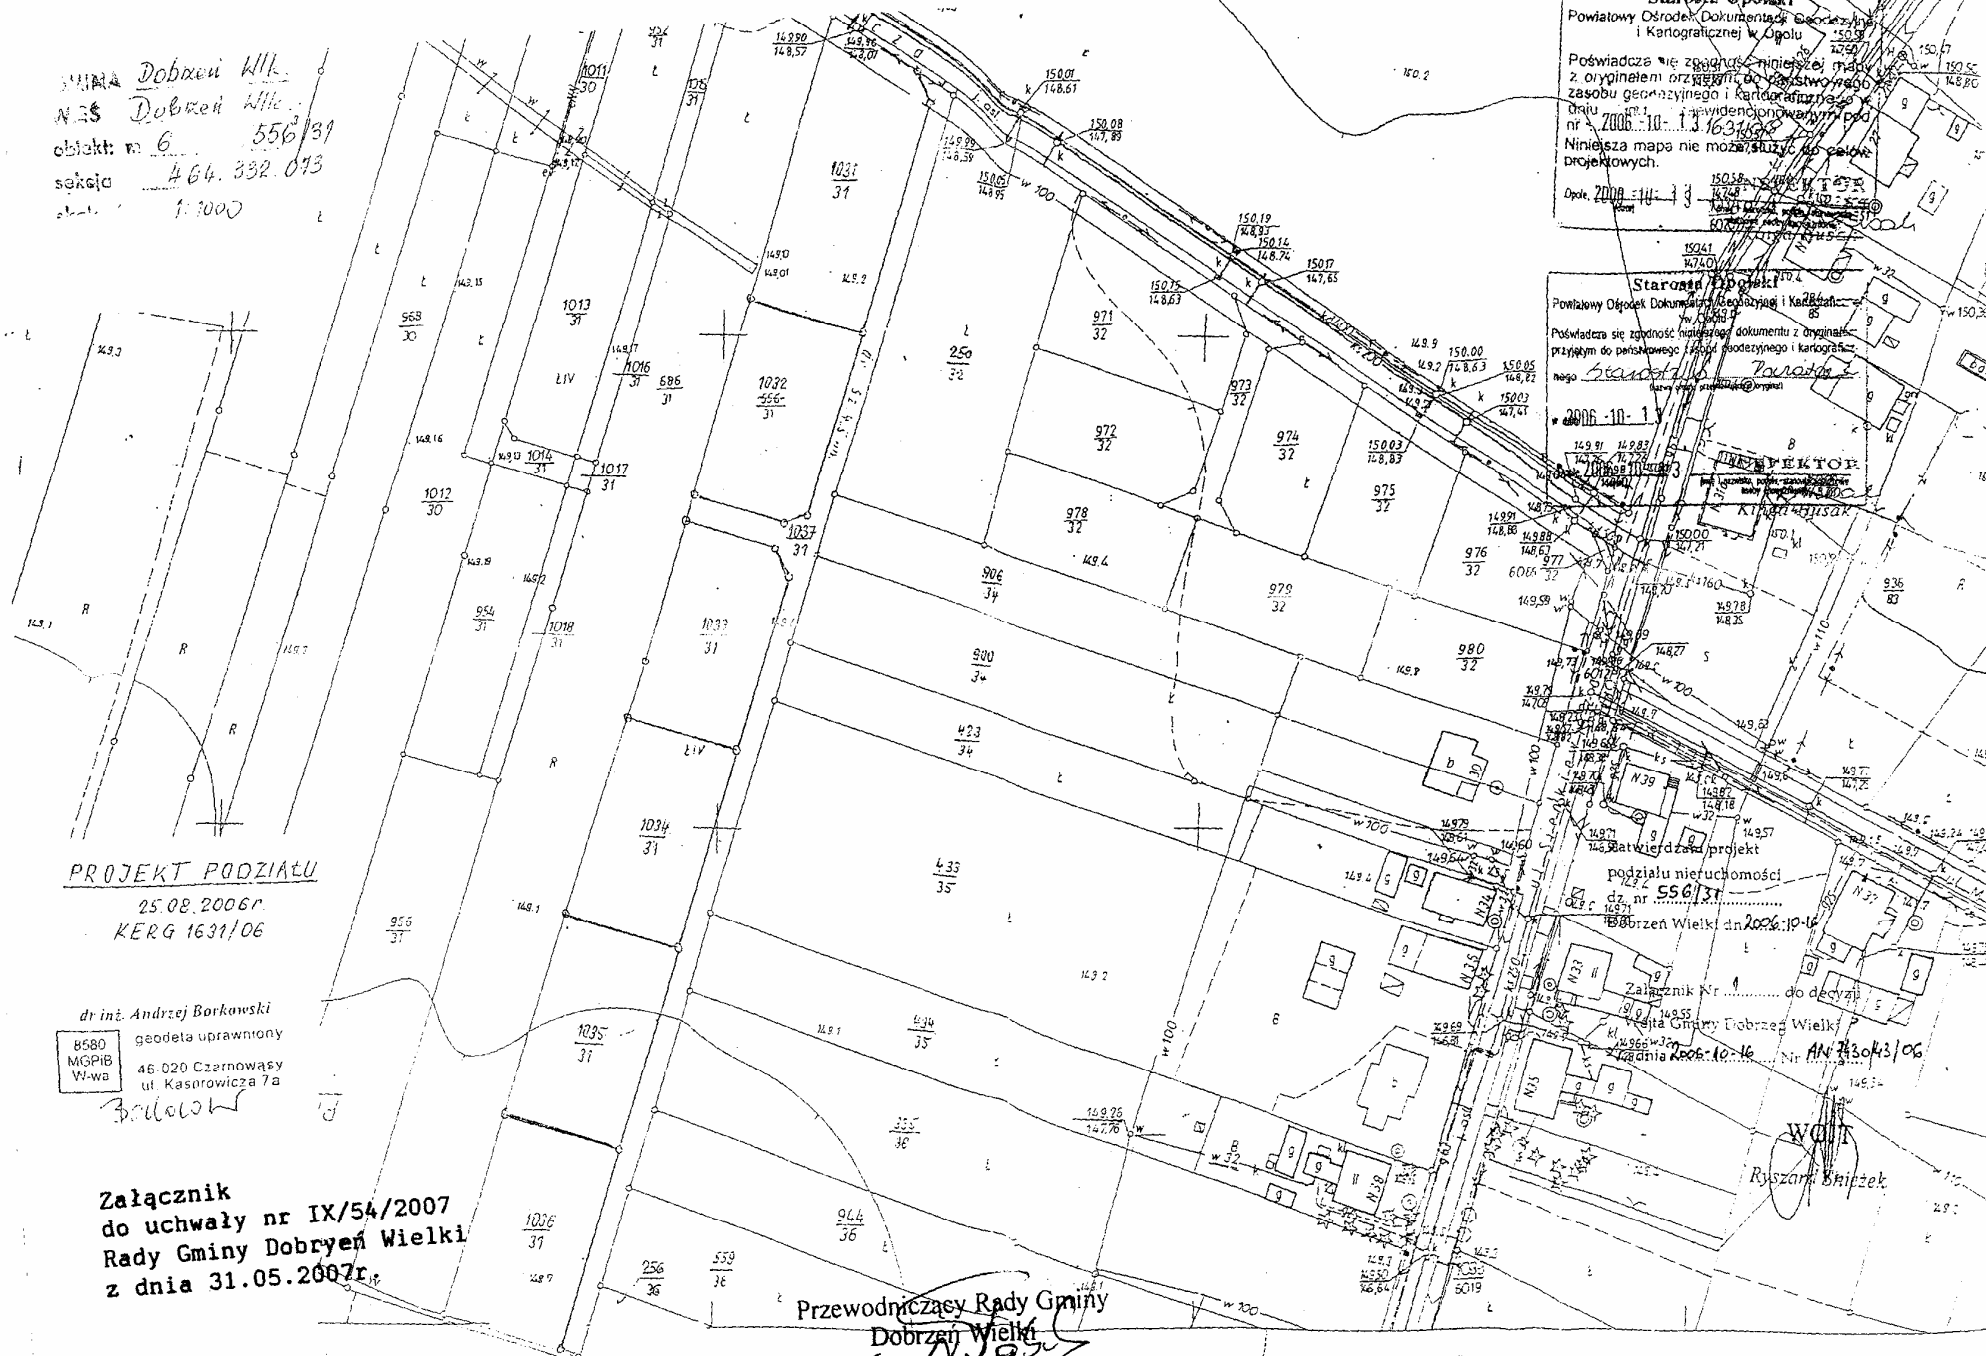
§ 3. Uchwała podlega ogłoszeniu w Dzienniku Urzędowym Województwa Opolskiego i wchodzi w życie po upływie 14 dni od dnia jej ogłoszenia.

Przewodniczący Rady Gminy
Dobrzeń Wielki

Norbert Ślabik

MIJANA Dobrzeń Wlk.
 NIS Dobrzeń Wlk.
 obiekt: m. 6 556/31
 sekcja 464.332.013
 skala 1:1000

Starosta Opolek
 Powiatowy Ośrodek Dokumentacji Geodezyjnej i Kartograficznej w Opolu
 Poświadczam zgodność niniejszej mapy z oryginałem oraz z tym do Państwowego zasobu geodezyjnego i kartograficznego druku z 2006-10-13 1631682
 Niniejsza mapa nie może służyć do celów projektowych.
 Opolek, 2008-11-13

Starosta Opolek
 Powiatowy Ośrodek Dokumentacji Geodezyjnej i Kartograficznej w Opolu
 Poświadczam zgodność niniejszego dokumentu z oryginałem przyjętym do Państwowego zasobu geodezyjnego i kartograficznego
 2006-10-13



PROJEKT PODZIAŁU
 25.08.2006r.
 KERG 1631/06

dr inż. Andrzej Borkowski
 8580 MGPIB
 VI-wa
 geodeta uprawniony
 46 020 Czarnowasy
 ul. Kasłowicza 7a
Borkowski

Załącznik
 do uchwały nr IX/54/2007
 Rady Gminy Dobrzeń Wielki
 z dnia 31.05.2007r.

Przewodniczący Rady Gminy
 Dobrzeń Wielki
A. Jędrzej

Barwierzadz projekt
 podziału nieruchomości
 dz. nr 556/31
 Dobrzeń Wielki dn. 2006.10.16
 Załącznik Nr do decyzji
 Rada Gminy Dobrzeń Wielki
 z dnia 2006.10.16 Nr ANI 73043/06

Wojt
 Ryszard Bniżek