


CHODNIK PODSTAWOWY Z WJAZDEM INDYWIDUALNYM

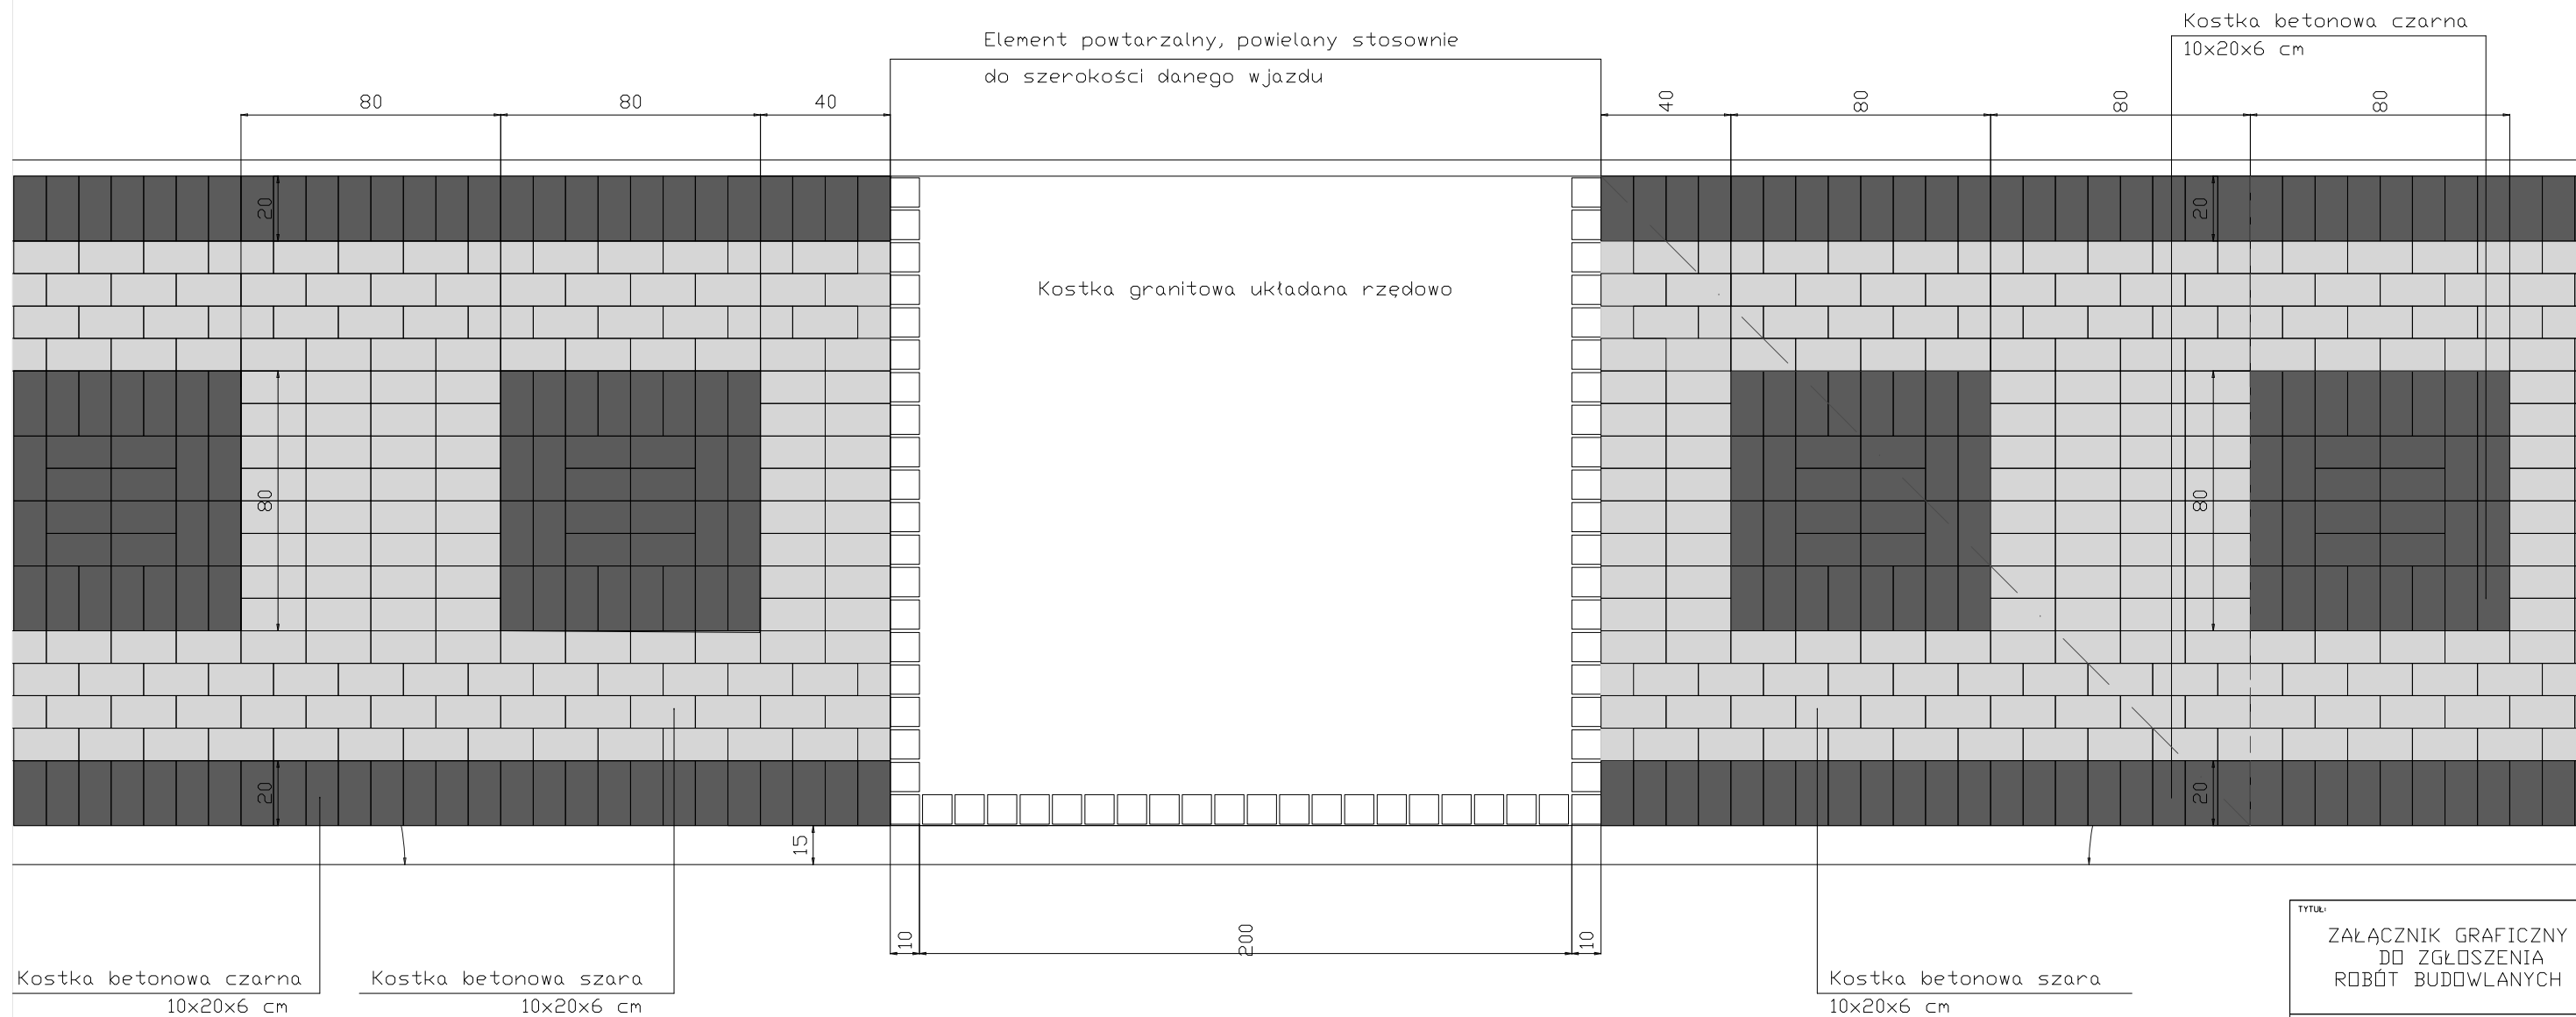

TYTUŁ: ZAŁĄCZNIK GRAFICZNY DO ZGŁOSZENIA ROBÓT BUDOWLANYCH	
INWESTOR: URZĄD MIEJSKI W GŁĘBCZYCACH ul. Niepodległości 14 48 - 100 Głęboczycze	
BRANŻA: BUDOWLANA - DRÓGOWA	
LOKALIZACJA: 48 - 100 Głęboczycze ul. SKŁODOWSKIEJ dz. nr 216	
TYTUŁ: ZJAZD INDYWIDUALNY RZUT	
OPRACOWAŁ: PRZEDSIĘBIORSTWO USŁUGOWO - BUDOWLANE "AGWA" S.C. ul. Królowej Jadwigi 1 48 - 100 Głęboczycze tel. 077 485 21 79 0 500 253 296 mgr inż. arch. Rafał Skośmal inż. arch. Iwona Szymańska inż. Piotr Czyżewski	
DATA: MAJ 2009	
NR RYSUNKU: 06	SKALA: 1:20