


SKRZYŻOWANIE Z DROGĄ GMINNĄ - PRZKRÓJ POPRZECZNY PRZEZ DROGĘ PODPORZĄDKOWANĄ I CHODNIKI

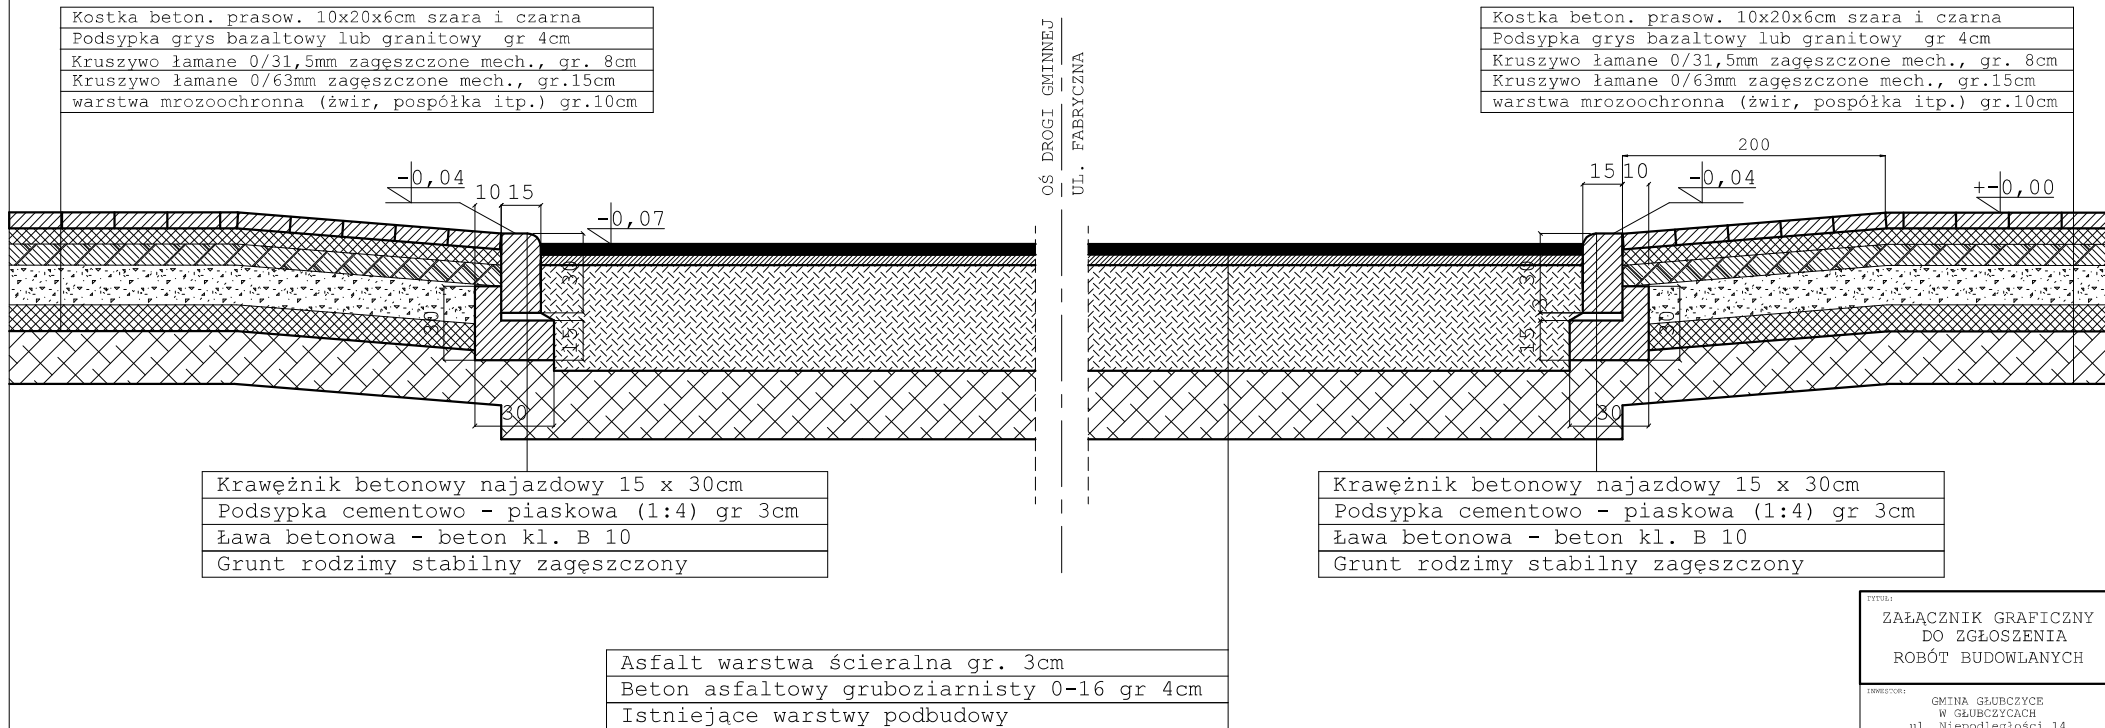

TYTUŁ: ZAŁĄCZNIK GRAFICZNY DO ZGŁOSZENIA ROBÓT BUDOWLANYCH	
INWESTOR:	GMINA GŁĘBCZYCE W GŁĘBCZYCACH ul. Niepodległości 14 48 - 100 Głębczyce
BRANŻA:	BUDOWLANA - DROGOWA
LOKALIZACJA:	48 - 100 Głębczyce ul. KOŚCIUŃSKI - GDAŃSKA dz. nr 295, 430, 431
TYTUŁ: PRZEKRÓJ - POŁĄCZENIE DROGI Z CHODNIKIEM	
OPRACOWAŁ:	PRZEDSIĘBIORSTWO USŁUGOWO - BUDOWLANE "AQWA" S.C. ul. Królowej Jadwigi 1 48 - 100 Głębczyce arch. Rafał Skoumal tel. 77 485 21 79 500 253 296 skoumal@wp.pl prac.architektoniczna@gmail.com
DATA:	WRZESIEŃ 2010
NR RYSUNKU:	04
SKALA:	1:20