


WJAZD PUBLICZNY - PRZEKRÓJ POPRZECZNY

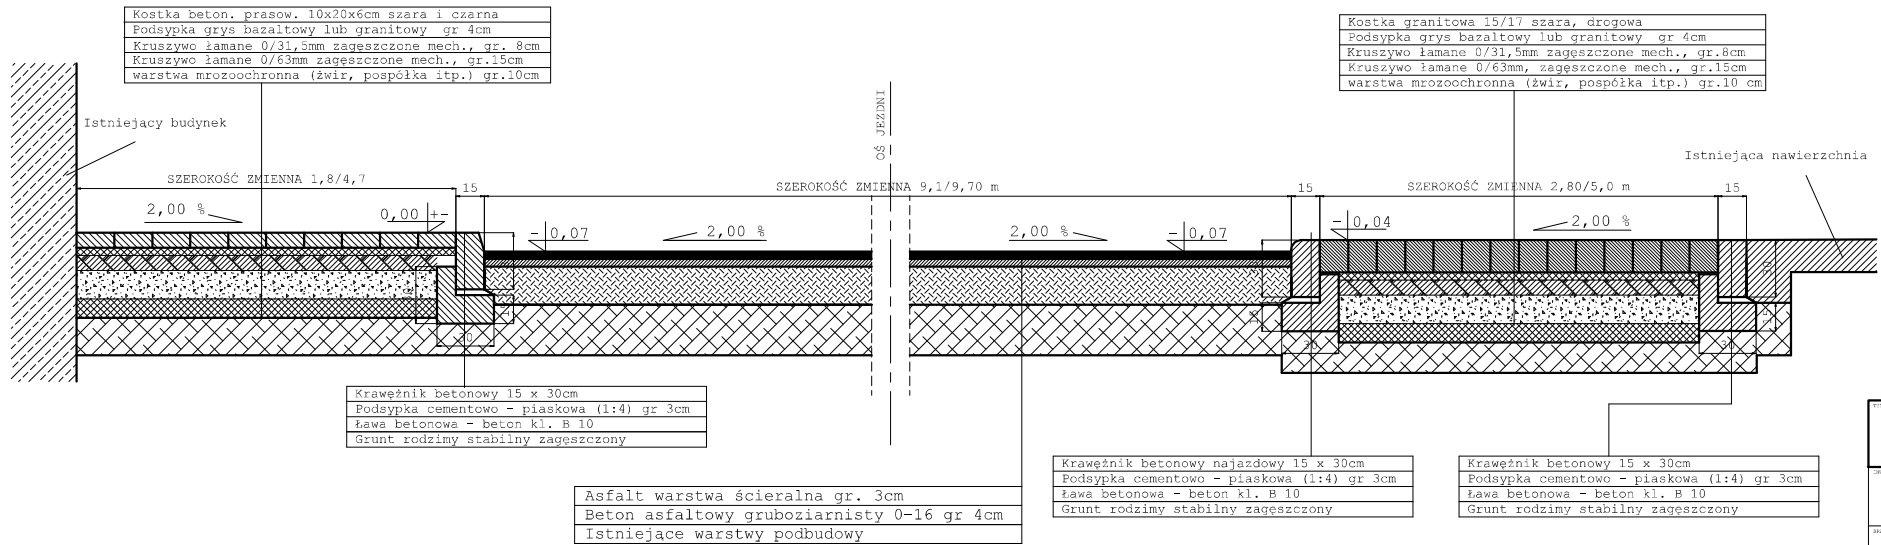

ZAŁĄCZNIK GRAFICZNY DO ZGŁOSZENIA ROBÓT BUDOWLANYCH	
ZAKŁAD: GMINA GŁĘBOCZYCE W GŁĘBOCZACH ul. Niepodległości 14 48 - 100 Głębocze	
PRACOWNIA: BUDOWLANA - DROGOWA	
ADRES: 48 - 100 Głębocze ul. KOSCIUSZKI - GWARNA dz. nr 299, 430, 431	
PRZEKRÓJ POPRZECZNY WJAZD PUBLICZNY CHODNIK	
PRACOWNIA: PRZEDSIĘBIORSTWO USŁUGOWO - BUDOWLANO "SKOMA" S.c. ul. Rełowej Dąbki 1 48 - 100 Głębocze arch. Rafał Skomał tel. 77 685 21 79 500 253 296 skoma@wp.pl prac.architektoniczna@skoma.com	
MAREC 2010	
05	1:20