PRZEKRÓJ PODŁUŻNY

SKALA 1: 100/1000

PROJEKT BUDOWY

DROGI GMINNEJ

LEWICE – ZUBRZYCE

PROJEKTOWANIE oraz Obsługa Inwestycyjna Budownictwa 48-300 Nysa ul. Piastowska 34/8	
Nazwa zadania:	**Budowa drogi gminnej relacji LEWICE-ZUBRZYCE o długości 1278 mb - ETAP II od km 1+612 do km 2+890**
Adres :	**LEWICE-ZUBRZYCE**
Zamawiający :	**Gmina Branice 48-140 Branice, ul. Słowackiego 3**
Inwestor:	**Gmina Głubczyce 48-100 Głubczyce, ul. Niepodległości 14**
Temat:	Projekt budowlany i wykonawczy **P PRZEKRÓJ PODŁUŻNY** **od km 1+612 do km 2+290**
Projektant branży drogowej :	mgr inż. Jerzy Kowalczyk
Skala 1:100/1000	Data opracowania: styczeń 2010r.
Rys Nr	**4**

RÓW OBUSTRONNY
RÓW LEWOSTRONNY
RÓW PRAWOSTRONNY
ŚCIEK OBUSTRONNY
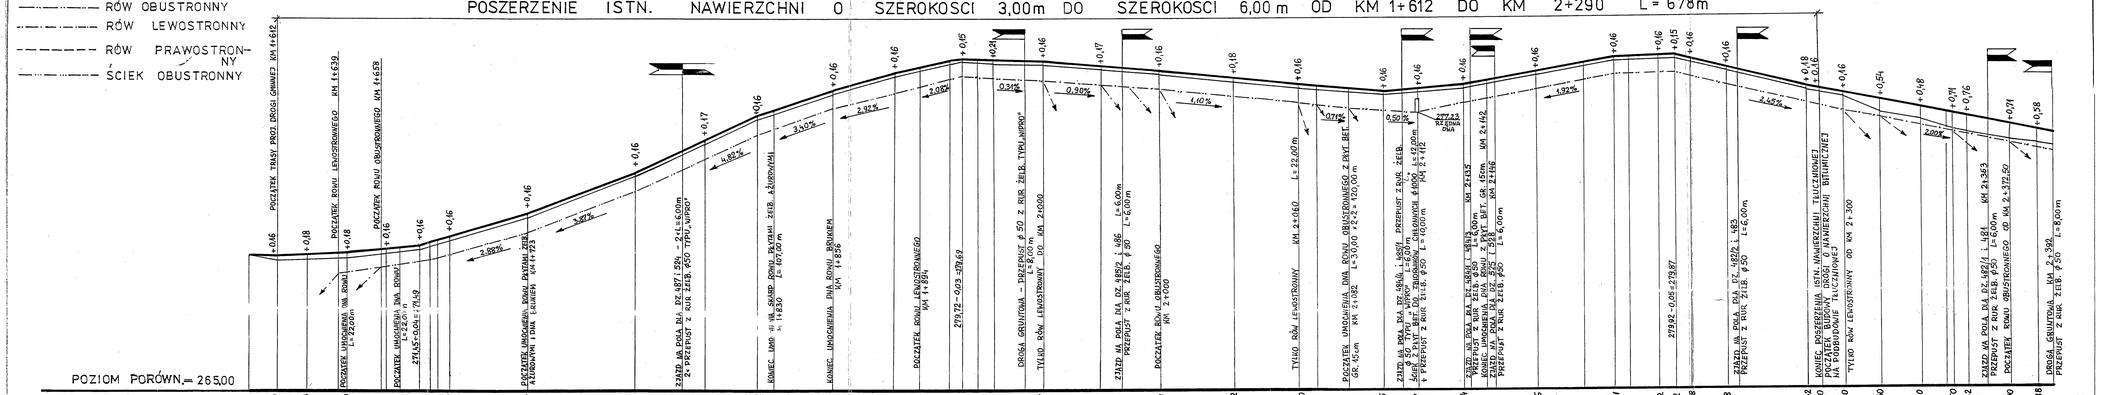
POSZERZENIE ISTN. NAWIERZCHNI O SZEROKOŚCI 3,00m DO SZEROKOŚCI 6,00 m OD KM 1+612 DO KM 2+290 L = 678m