
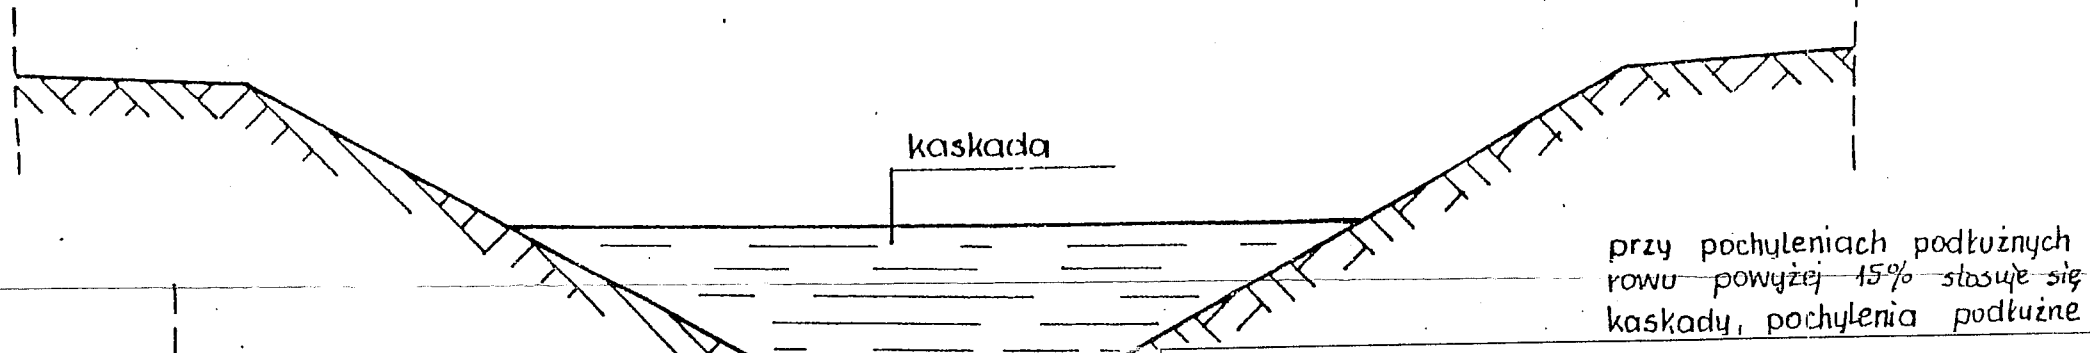
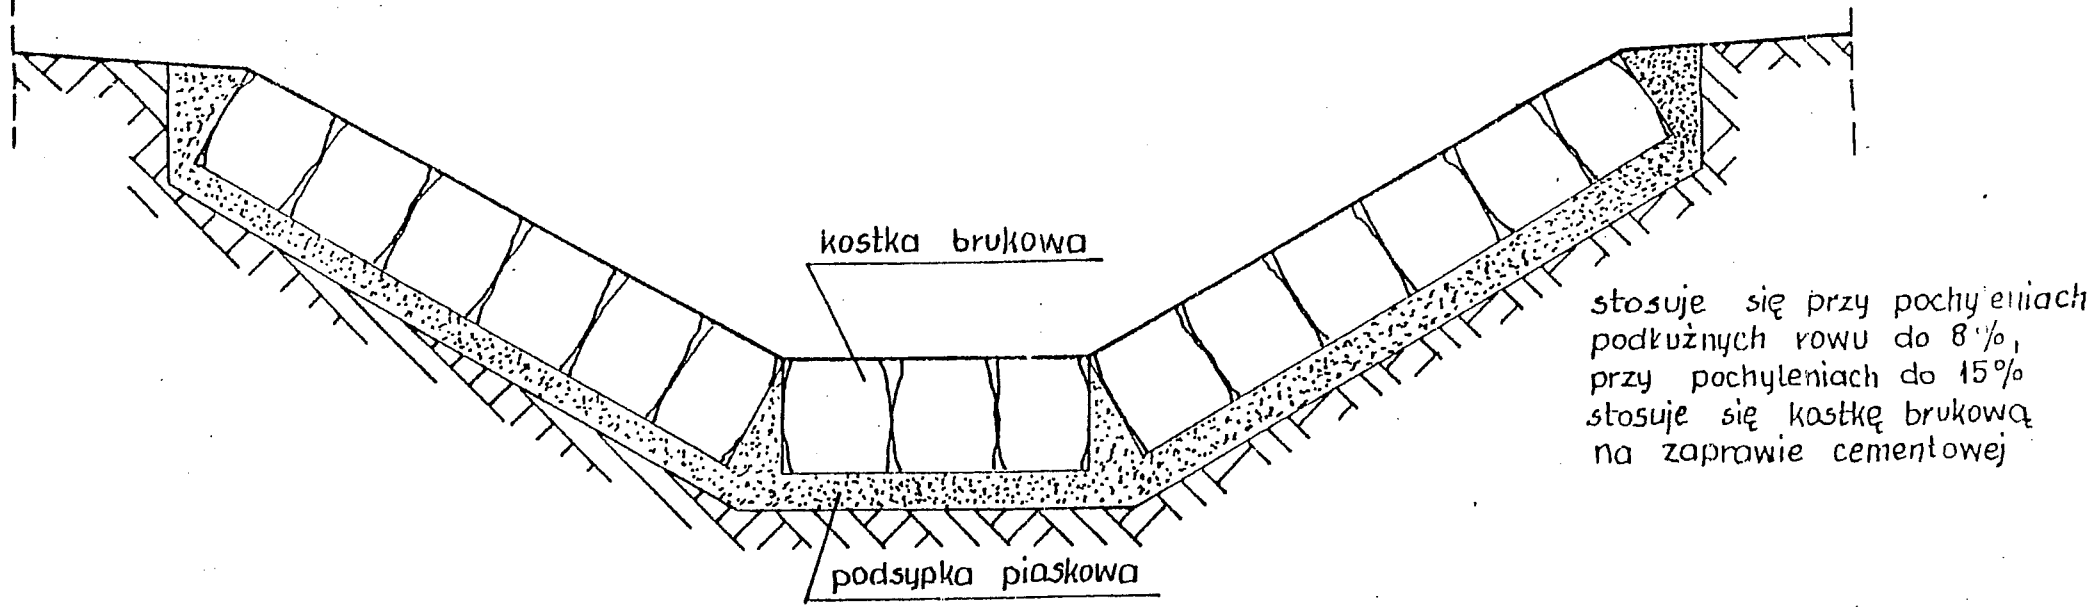
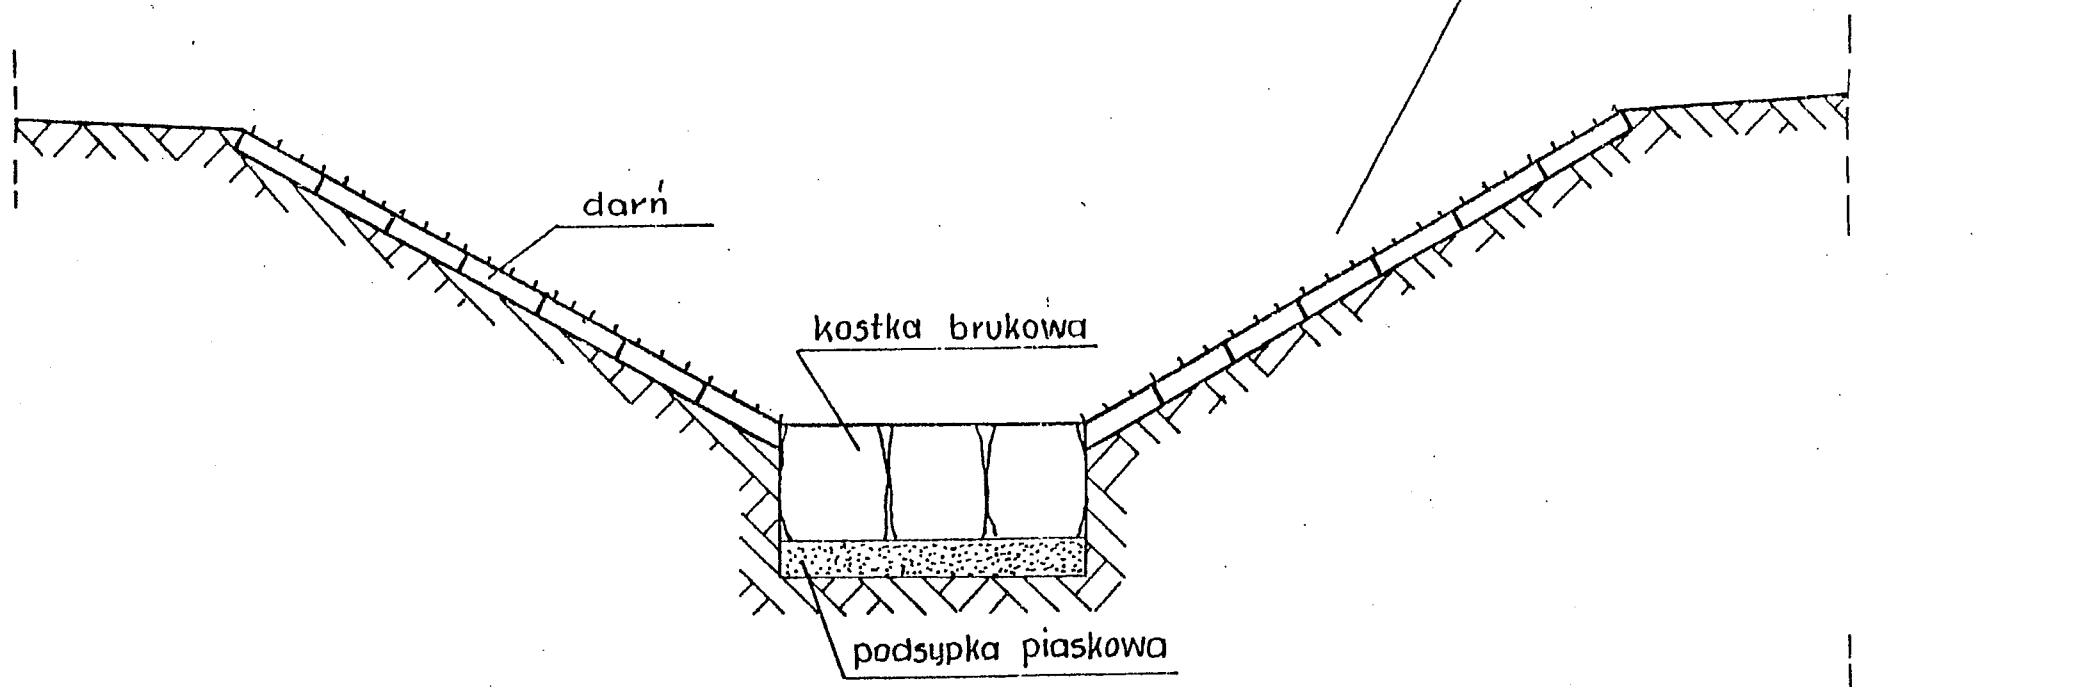


SPOSOBY UMOCNIEŃ ROWÓW

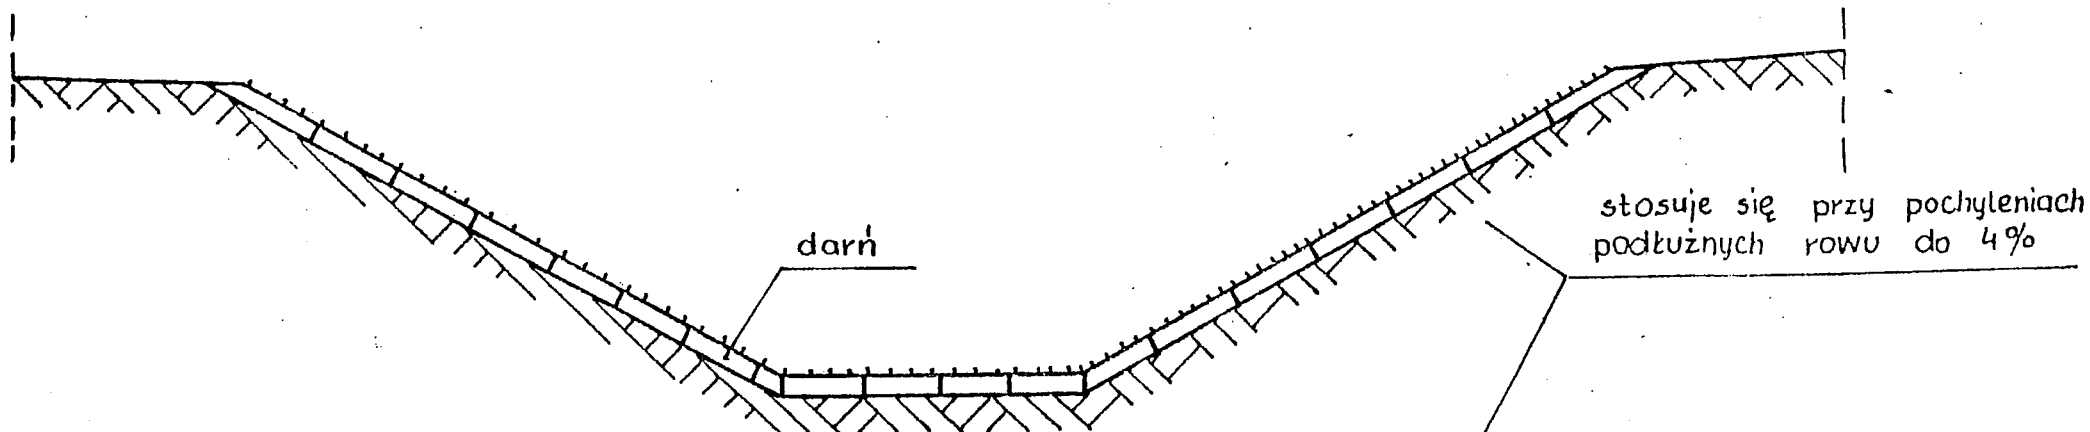

PRZEKRÓJ PODŁUŻNY

kaskady

PROJEKTOWANIE oraz Obsługa Inwestycyjna Budownictwa 48-300 Nysa ul. Piastowska 34/8	
Nazwa zadania: Budowa drogi gminnej relacji LEWICE-ZUBRZYCE o długości 1278 mb - ETAP II od km 1+612 do km 2+890	
Adres: LEWICE-ZUBRZYCE	
Zamawiający: Gmina Branice 48-140 Branice, ul. Słowackiego 3	
Inwestor: Gmina Głubczyce 48-100 Głubczyce, ul. Niepodległości 14	
Temat: Projekt budowlany i wykonawczy SPOSOBY UMOCNIEŃ ROWÓW	
Projektant branży drogowej: mgr inż. Barbara Kowalczyk spec. w zakresie komunikacji	Uprawniony do proj. i kier. rob. w bud. spec. w zakresie komunikacji Nr WZ/P 9-2001/npf 182/71
Data opracowania: styczeń 2010r.	Rys Nr 6