


STUDNIE CHŁONNE I ZBIORNIK ODPAROWUJĄCY

SKALA 1:100

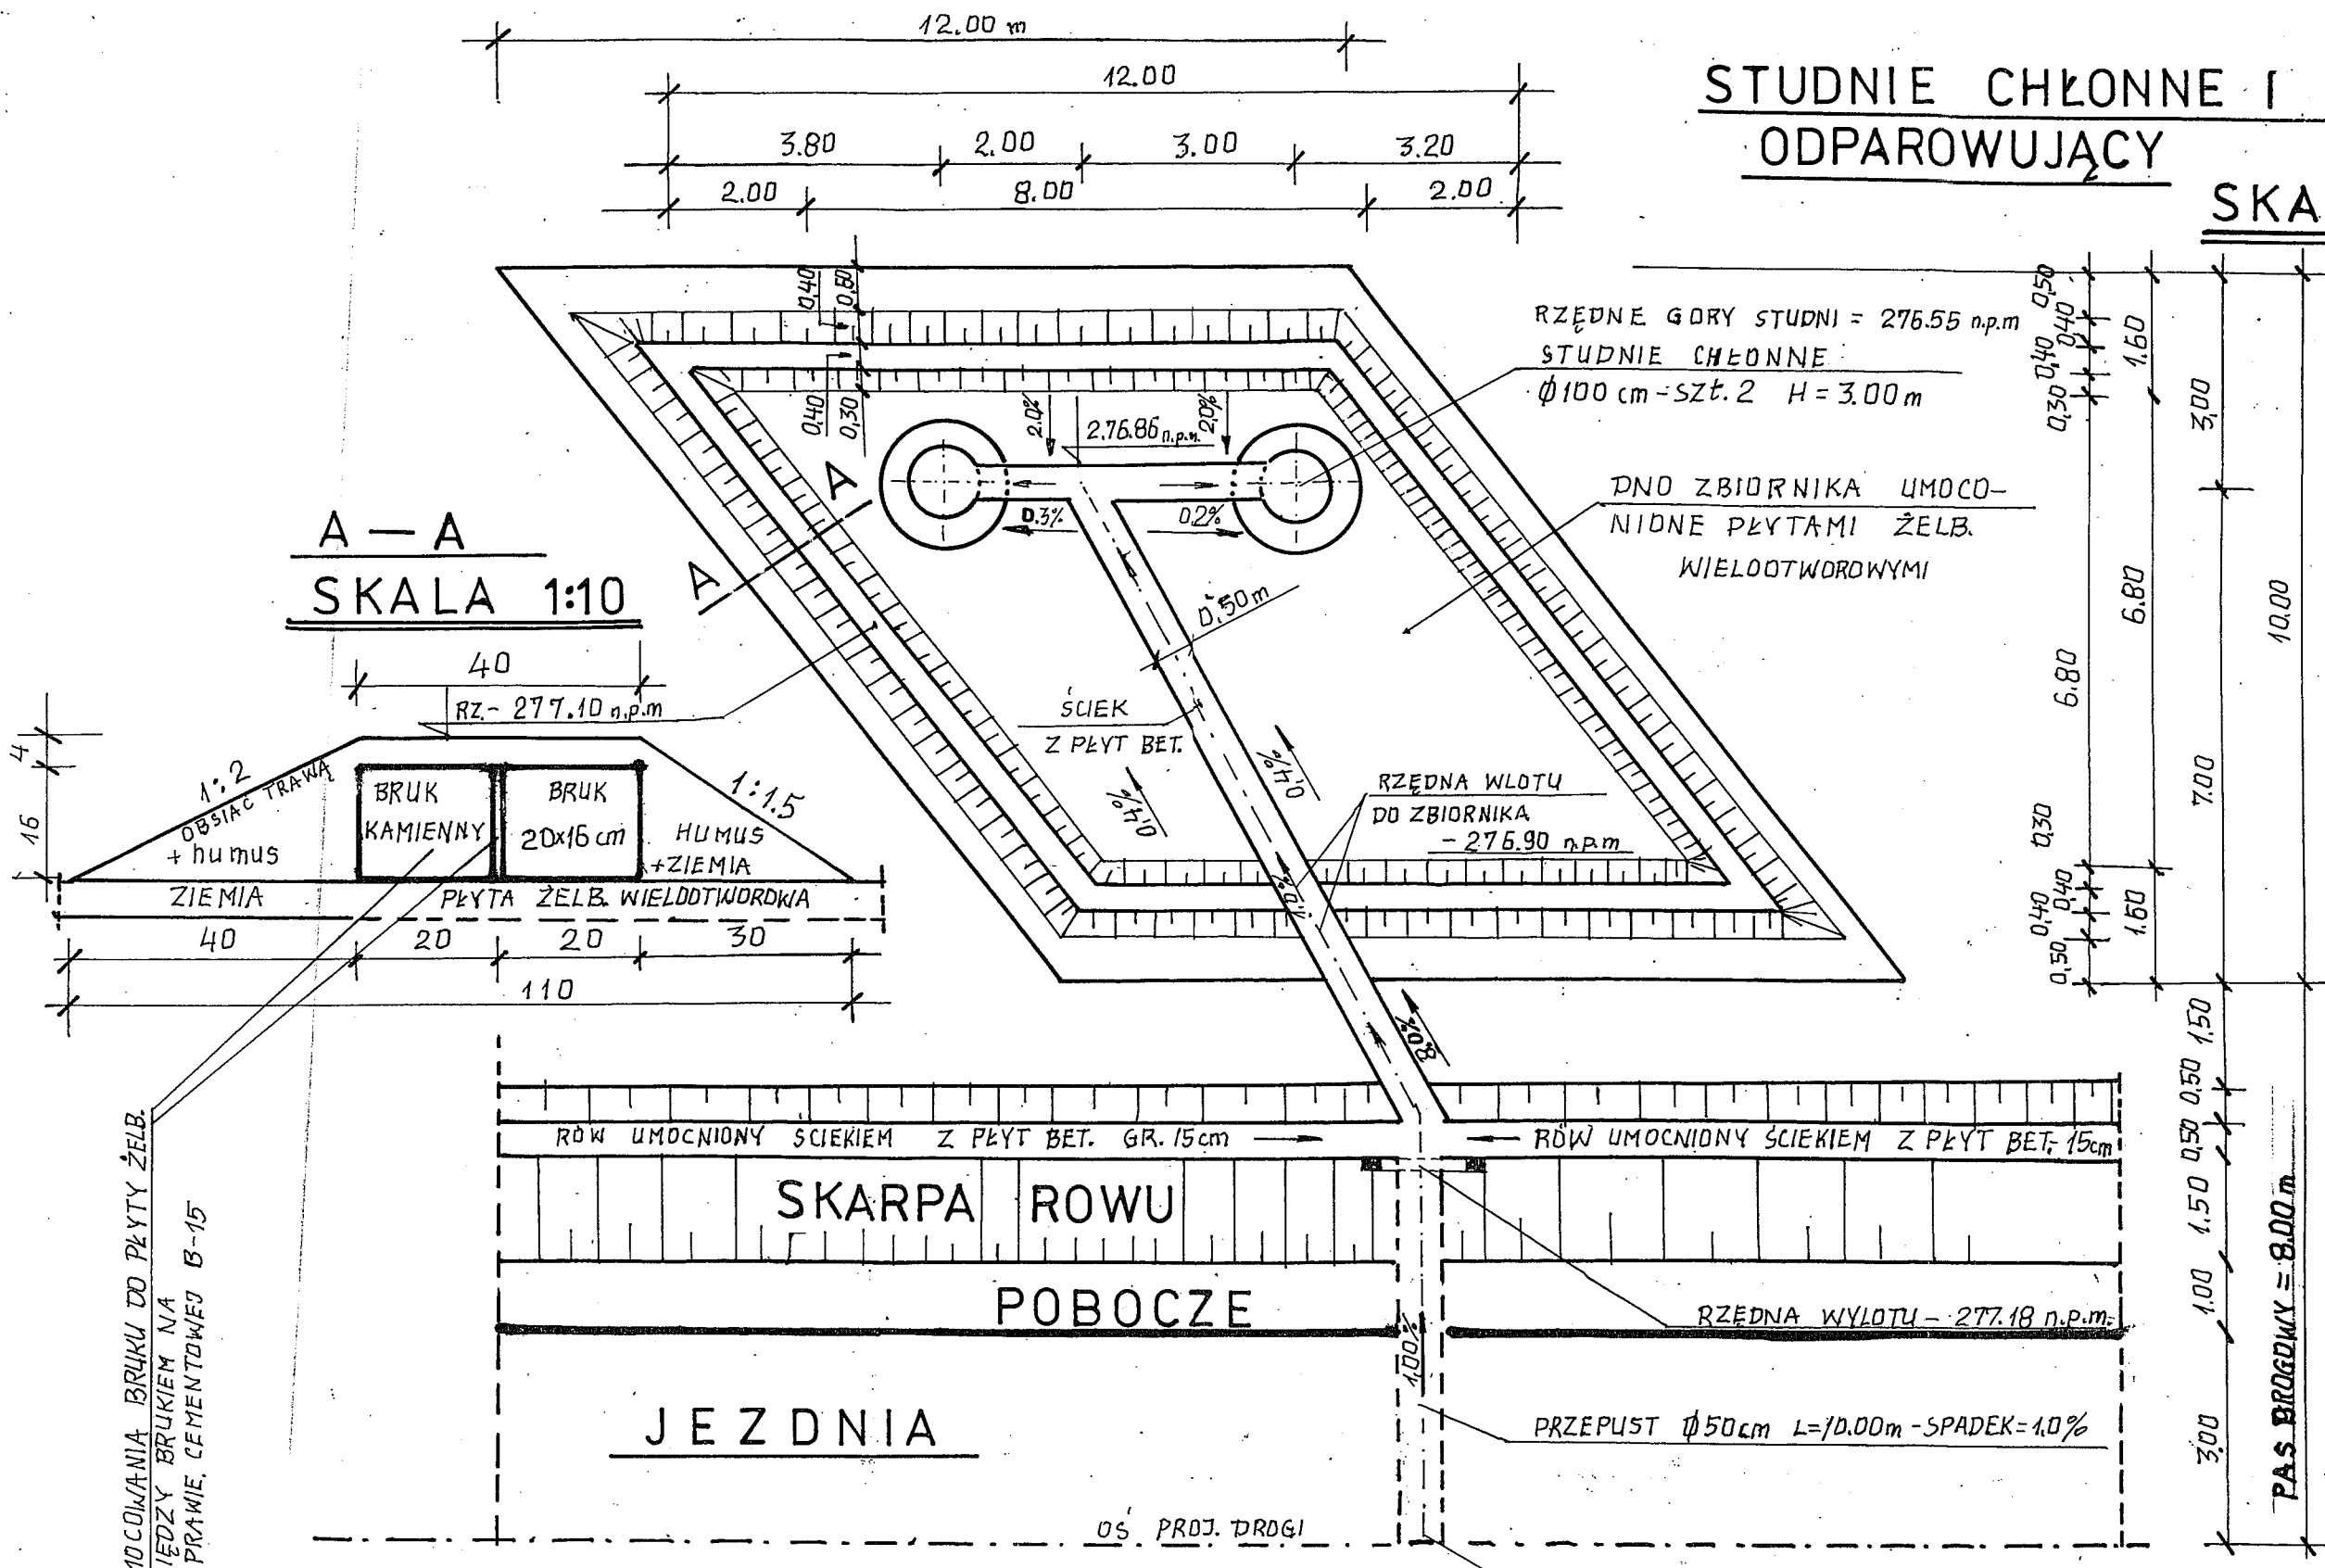

A - A
SKALA 1:10

UMOCNIENIA BRUKU DO PŁYTY ŻELB.
I MIĘDZY BRUKIEM NA
ZAPRAWIE CEMENTOWEJ B-15

PROJ. DROGA LEWICE-ZUBRZYCE L=1278 m

ETAP II

PROJEKTOWANIE
ORAZ
Obsługa Inwestycyjna Budownictwa
ul. Piastowska 34/8 tel. 4334948
48-300 NYSA

mgr inż. Jerzy Kowalczyk
Uprawniony do proj. i kier. rob. w bud.
spec. w zakresie komunikacji
/Dz. Bud. 01669r Nr 7 poz. 24/
Nr WZDP 9-2001/upr 182/71

RZĘDNA DNA PRZEPUSTU W OSI
PROJEKTOWANEJ DROGI = -277.23 n.p.m.