


# PRZEKRÓJ POPRZECZNY KONSTRUKCJI NAWIERZCHNI

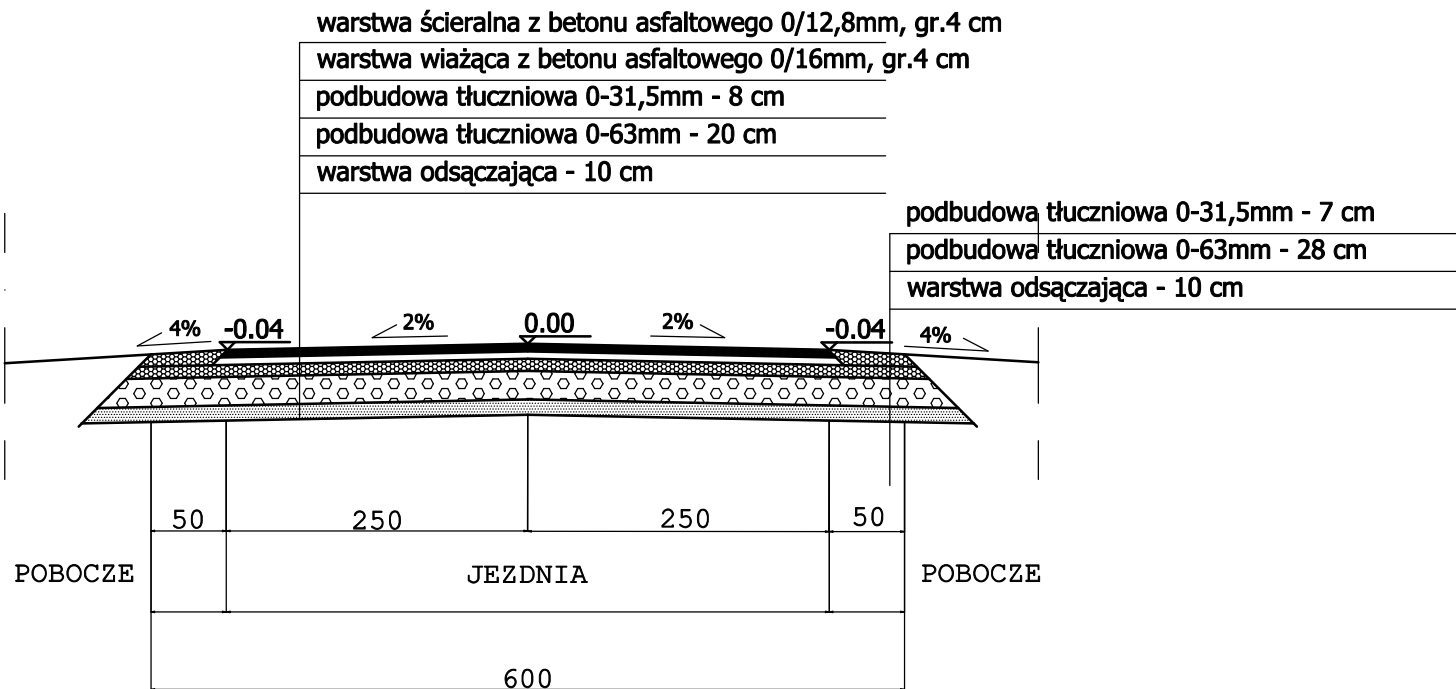

Tytuł: ZAŁĄCZNIK GRAFICZNY DO ZGŁOSZENIA ROBÓT BUDOWLANYCH	
Inwestor: GMINA GŁUBCZYCE ul. Niepodległości 14 48 - 100 Głubczyce	
Branża: BUDOWLANA - DROGOWA	
Lokalizacja: Gmina Głubczyce m. Zubrzyce dz. nr 835, 836, 853, 847/1, 847/2, 864, 837/1, 848, 849, 850	
Tytuł: PRZEKRÓJ POPRZECZNY	
Opracował: PRZEDSIĘBIORSTWO USŁUGOWO - BUDOWLANE "AQWA" S.C. ul. Królowej Jadwigi 1 48 - 100 Głubczyce tel. 077 485 21 79 0 500 253 296 arch. Rafał Skoumal	
Data: GRUDZIEŃ 2009	
Nr rysunku: 06	Skala: 1:50