

WARSTWA ŚCIERALNA Z BETONU ASFALTOWEGO 0/12,8mm, GR 4 CM


WARSTWA WIAŻĄCA Z BETONU ASFALTOWEGO 0/16mm, GR 4 CM

PODBUDOWA TŁUCZNIOWA 0-31,5 GR 8 CM

PODBUDOWA TŁUCZNIOWA 0-63 GR 20 CM

WARSTWA ODSĄCZAJĄCA GR 10 CM

ISTNIEJĄCA NAWIERZCHNIA

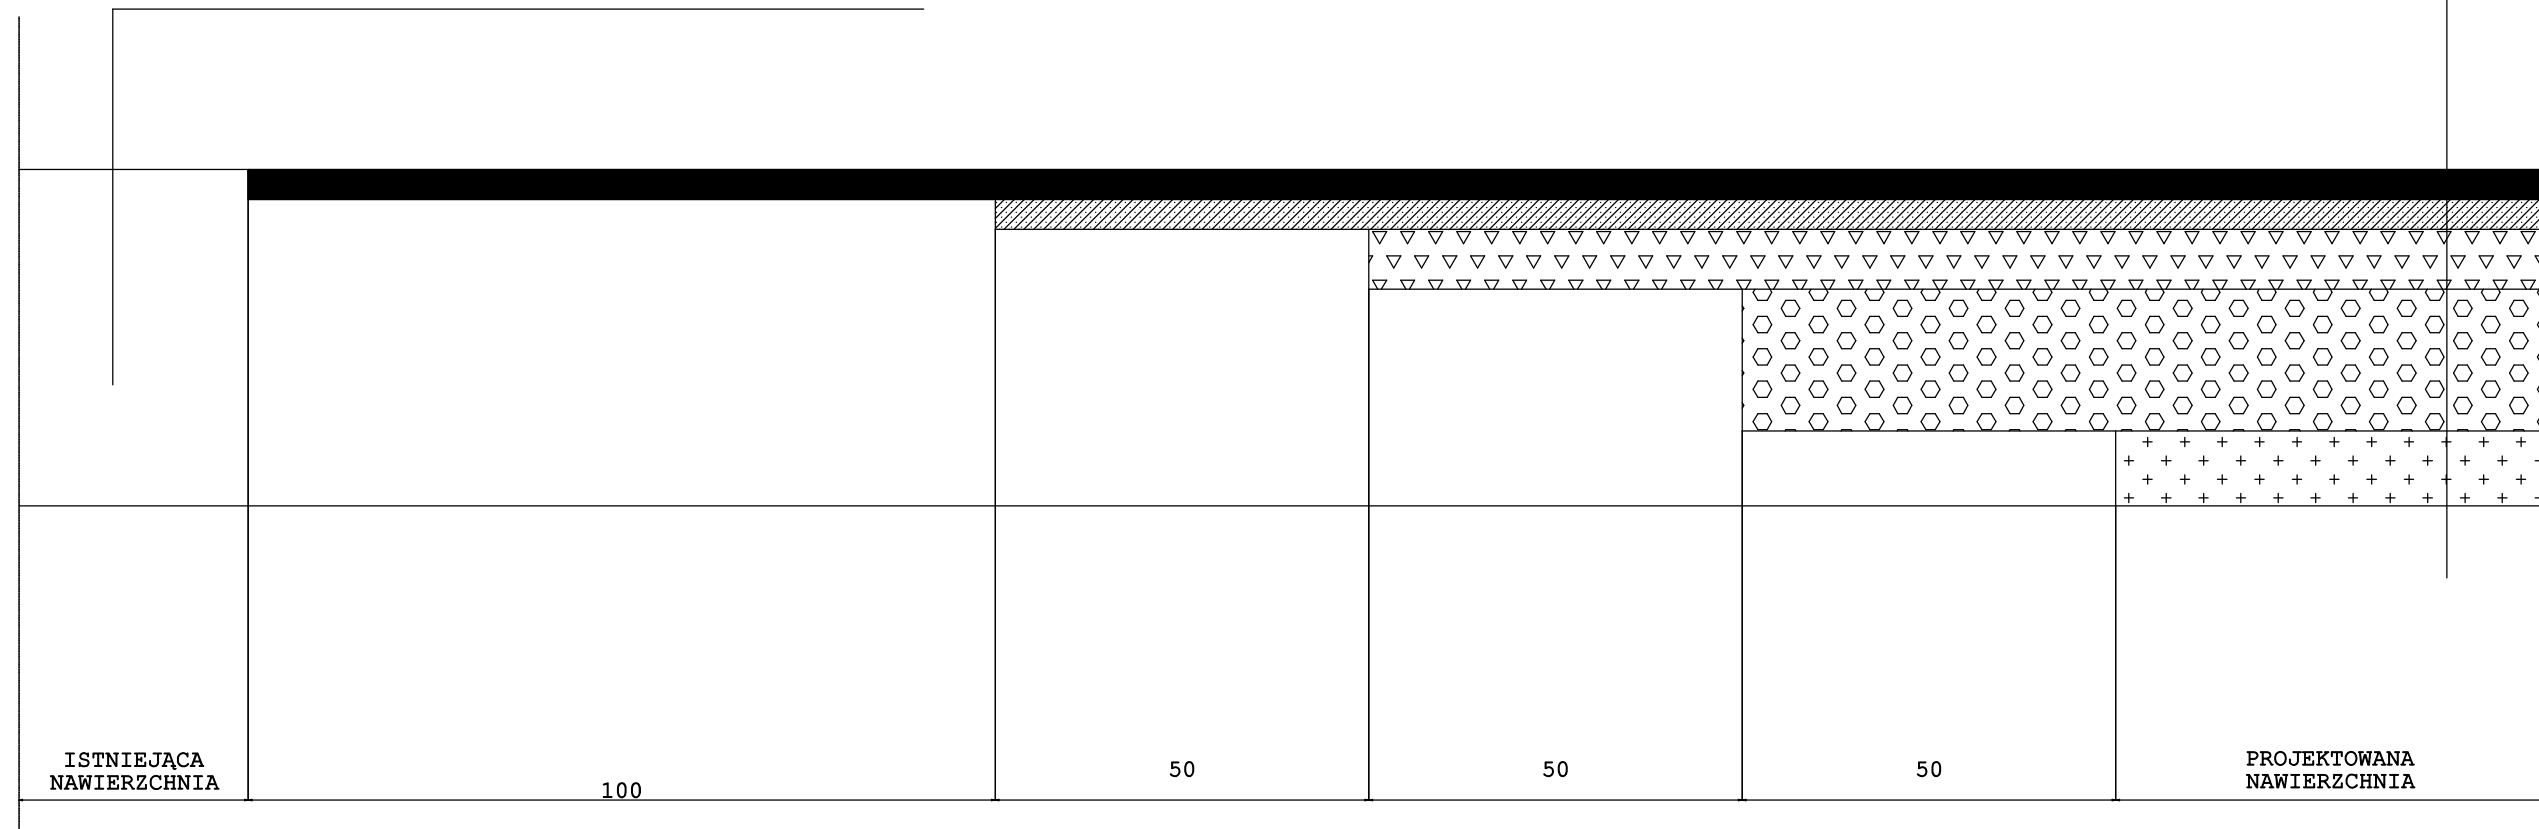

KAŻDA WARSTWA PROJEKTOWANEJ KONSTRUKCJI ZOSTANIE POWIĄZANA Z ISTNIEJĄCĄ NAWIERZCHNIĄ POPRZECZ PÓLMETROWYMI ZAKŁADKAMI

TYTUŁ: ZAŁĄCZNIK GRAFICZNY  
DO ZGŁOSZENIA  
ROBÓT BUDOWLANYCH

INWESTOR: GMINA GŁUBCZYCE  
ul. Niepodległości 14  
48 - 100 Głubczyce

BRANŻA: BUDOWLANA - DROGOWA

LOKALIZACJA: Gmina Głubczyce  
m. Zubrzyce  
dz. nr 835, 836, 853, 847/1, 847/2, 864,  
837/1, 848, 849, 850

TYTUŁ: DETAL POŁĄCZENIA  
NAWIERZCHNI ISTN.  
Z PROJEKTOWANĄ

OPRACOWAŁ: PRZEDSIĘBIORSTWO  
USŁUGOWO - BUDOWLANE  
"AQWA" S.C.  
ul. Królowej Jadwigi 1  
48 - 100 Głubczyce  
tel. 077 485 21 79  
0 500 253 296  
arch. Rafał Skoumal

DATA: GRUDZIEŃ 2009

NR RYSUNKU: 07  
SKALA: 1:10