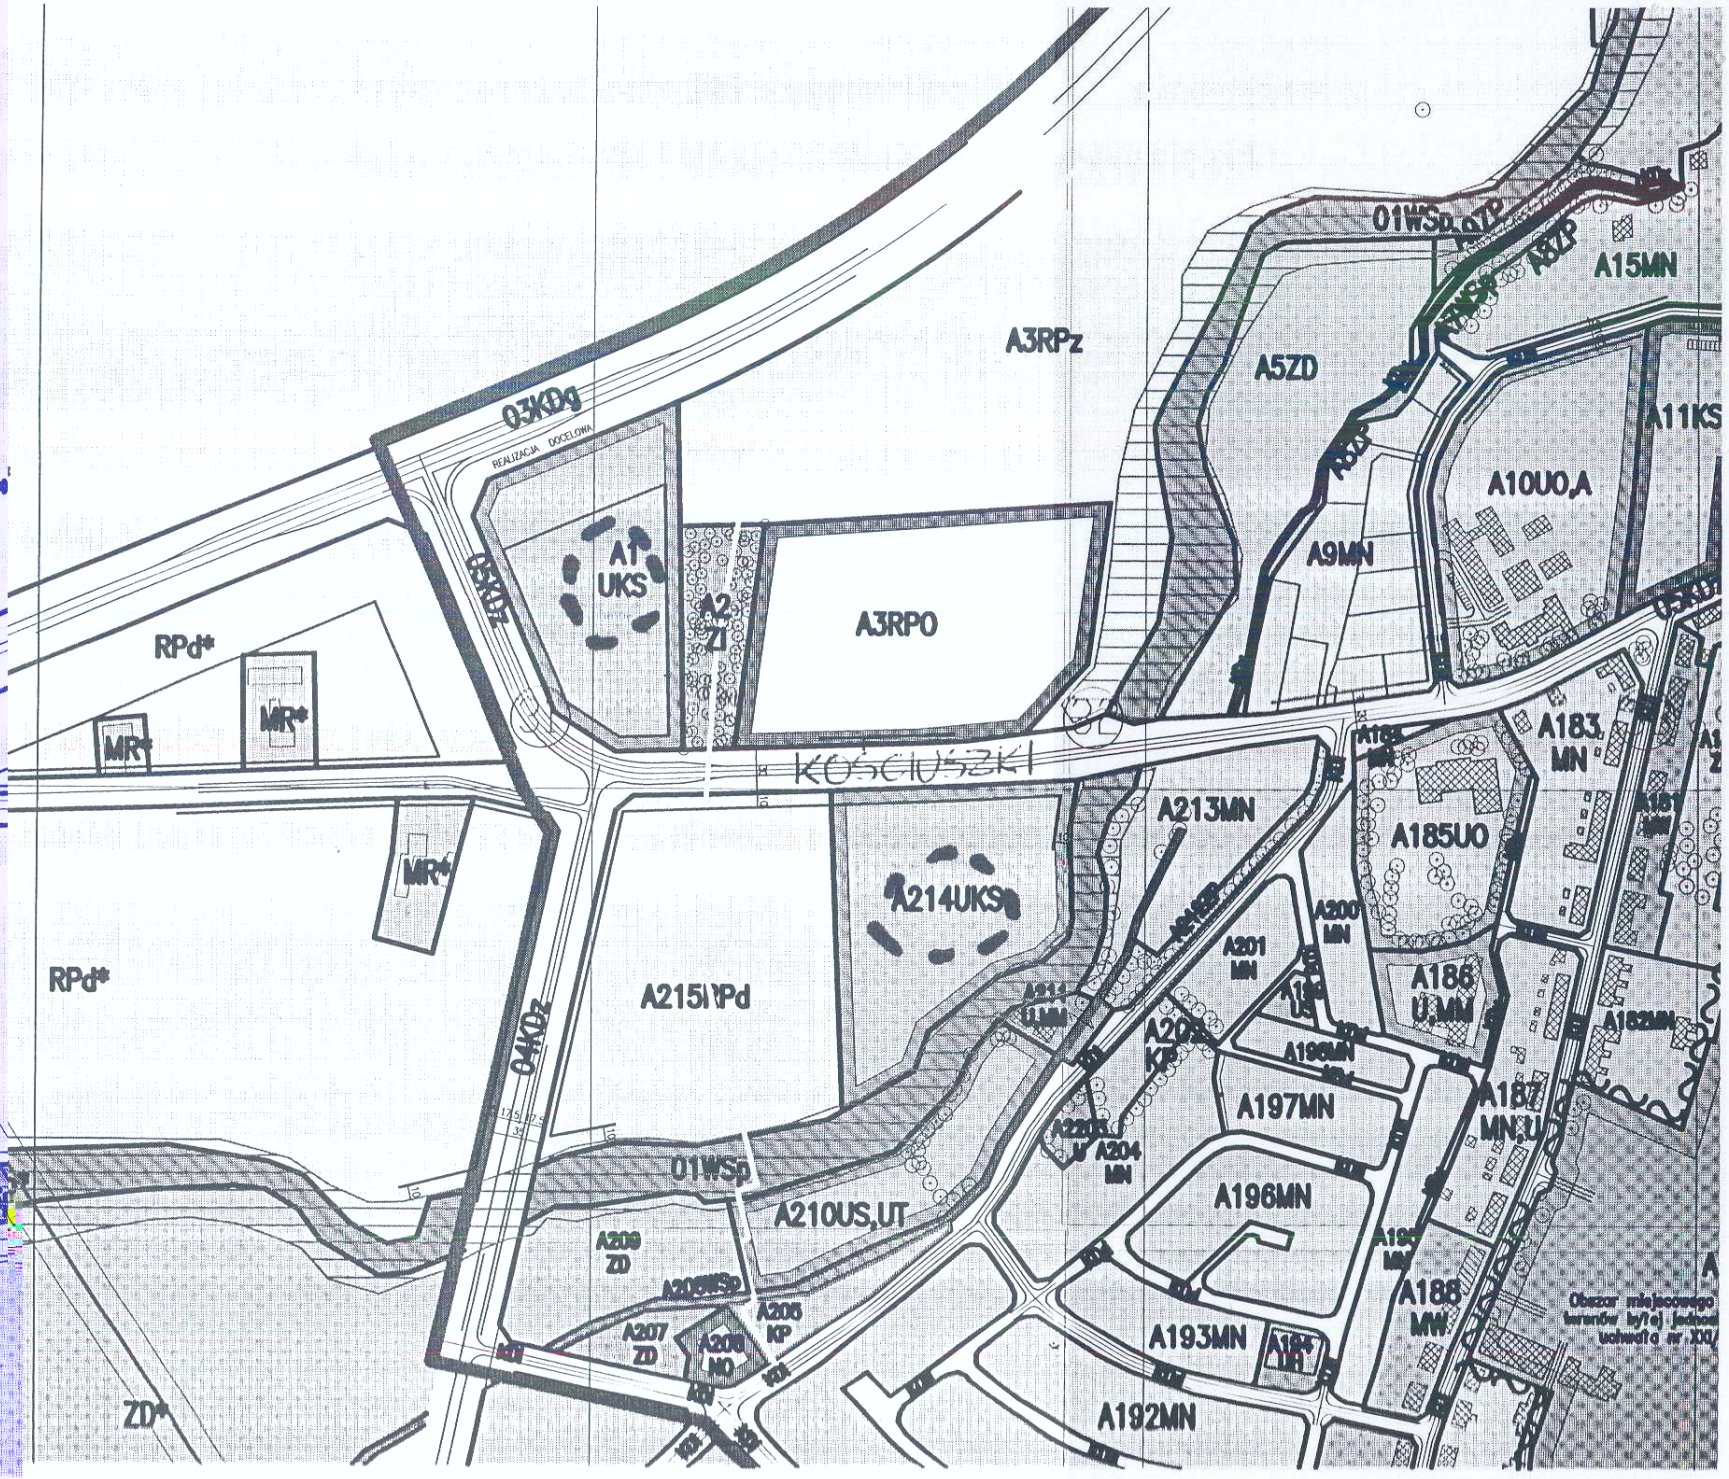
A3RPz
A5ZD
A15MN
A11KS
A10UO,A
A9MN
A3RPO
A1 UKS
A2 ZI
RPd*
MR*
KOŚCIUSZKI
A213MN
A185UO
A183 MN
A214UKS
A215RPd
A200 MN
A201 MN
A186 U,MN
A202 KP
A197MN
A187 MN,U
A204 MN
A196MN
A210US,UT
A209 ZD
A208WSp
A206 KP
A207 ZD
A208 KO
A193MN
A186 MW
A192MN
ZD*
01WSp
03KDG
04KDZ
05KDZ
REALIZACJA DOCELOWA