Mapa ewidencji gruntów i budynków

Województwo opolskie

Powiat Prudnicki Gmina Biała

Obręb Łęcznik

Działka – Mapa 5

Skala 1: 1000

N

STAROSTWO POWIATOWE
w Prudniku
Wydział Geodezji, Kartografii i Katastru
ul. Parkowa 10, 48-200 Prudnik
tel. 77 436 22 10

1, 1356. 2012

Starosta Prudnicki

Powiatowy Ośrodek Dokumentacji Geodezyjnej i Kartograficznej w Prudniku

Poświadcza się zgodność niniejszego dokumentu z oryginałem przyjętym do państwowego zasobu geodezyjnego i kartograficznego

Starosta Prudnicki

w dniu 10 SIE. 2012

Prudnik 10 SIE. 2012

(miejscowość i data)

(Imię i nazwisko, podpis, stanowisko służbowe osoby upoważnionej)

Z UP. STAROSTY
mgr inż. Marek Grobala
INSPEKTOR
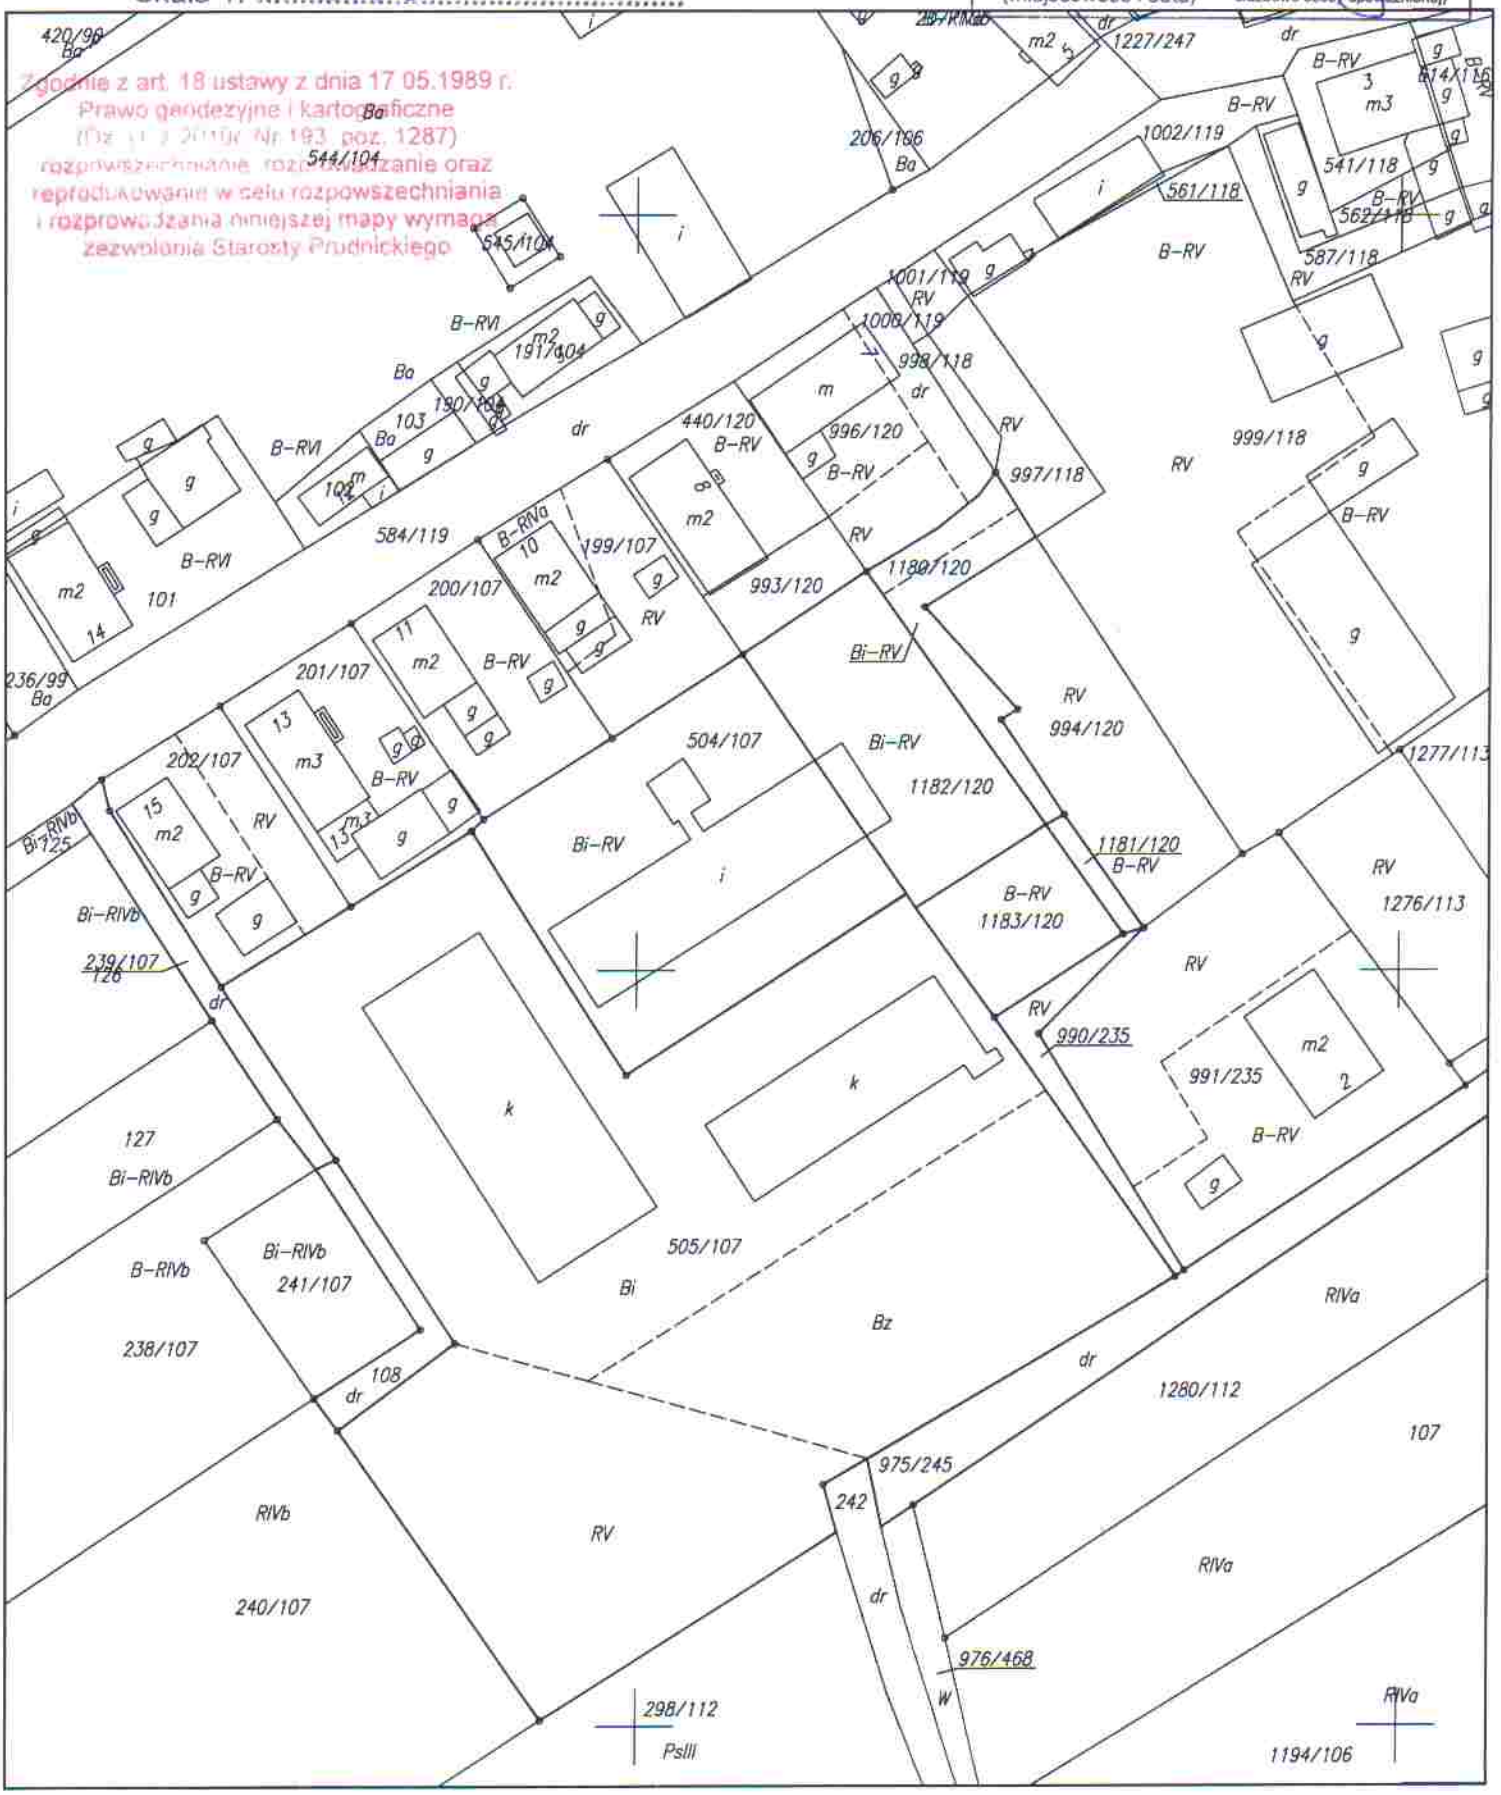
Zgodnie z art. 18 ustawy z dnia 17.05.1989 r. Prawo geodezyjne i kartograficzne (Dz. U. z 2010r. Nr 193, poz. 1287) rozpowszechnianie, rozprowadzanie oraz reprodukowanie w celu rozpowszechniania i rozprowadzania niniejszej mapy wymaga zezwolenia Starosty Prudnickiego