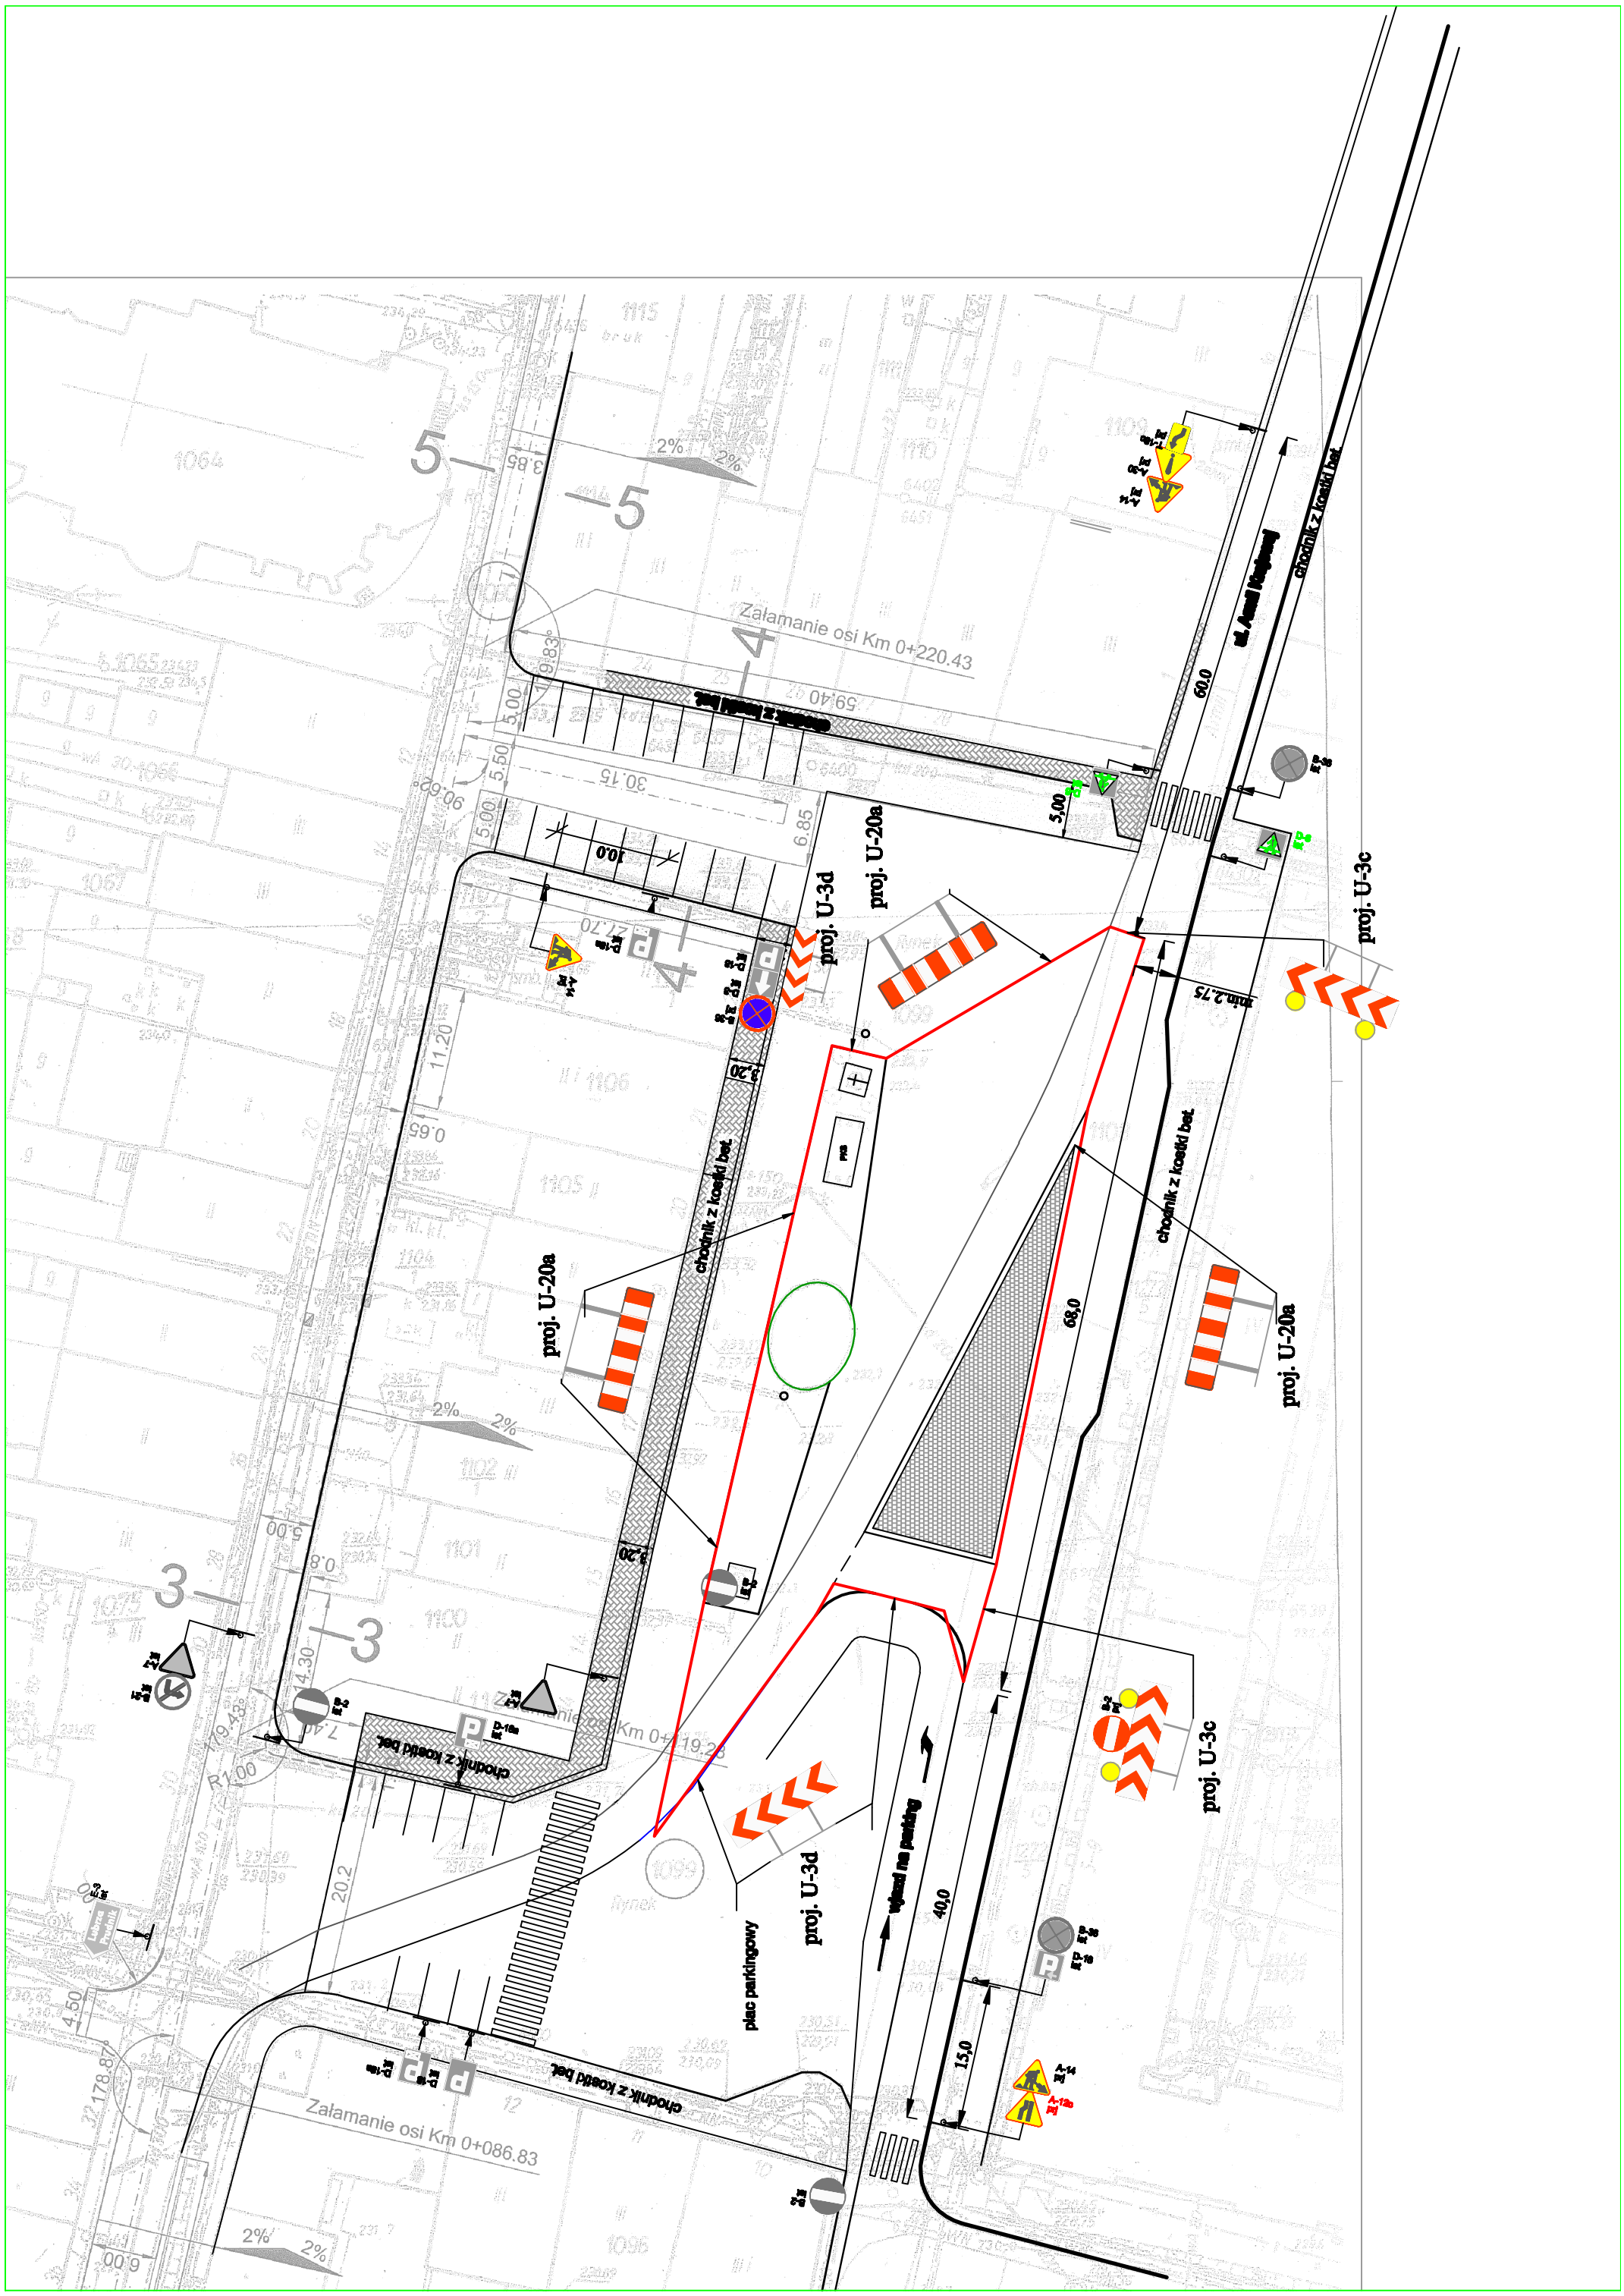

Załamanie osi Km 0+220.43
Załamanie osi Km 0+086.83
chodnik z kostki bet.
proj. U-3c
proj. U-3d
proj. U-20a
plac parkingowy
wjazd na parking
min.2.75
60,0
68,0
40,0
15,0
5,00
10,0
3,20
2%