


PRZEKRÓJ KONSTRUKCYJNY W ŁUKU

skala 1:25

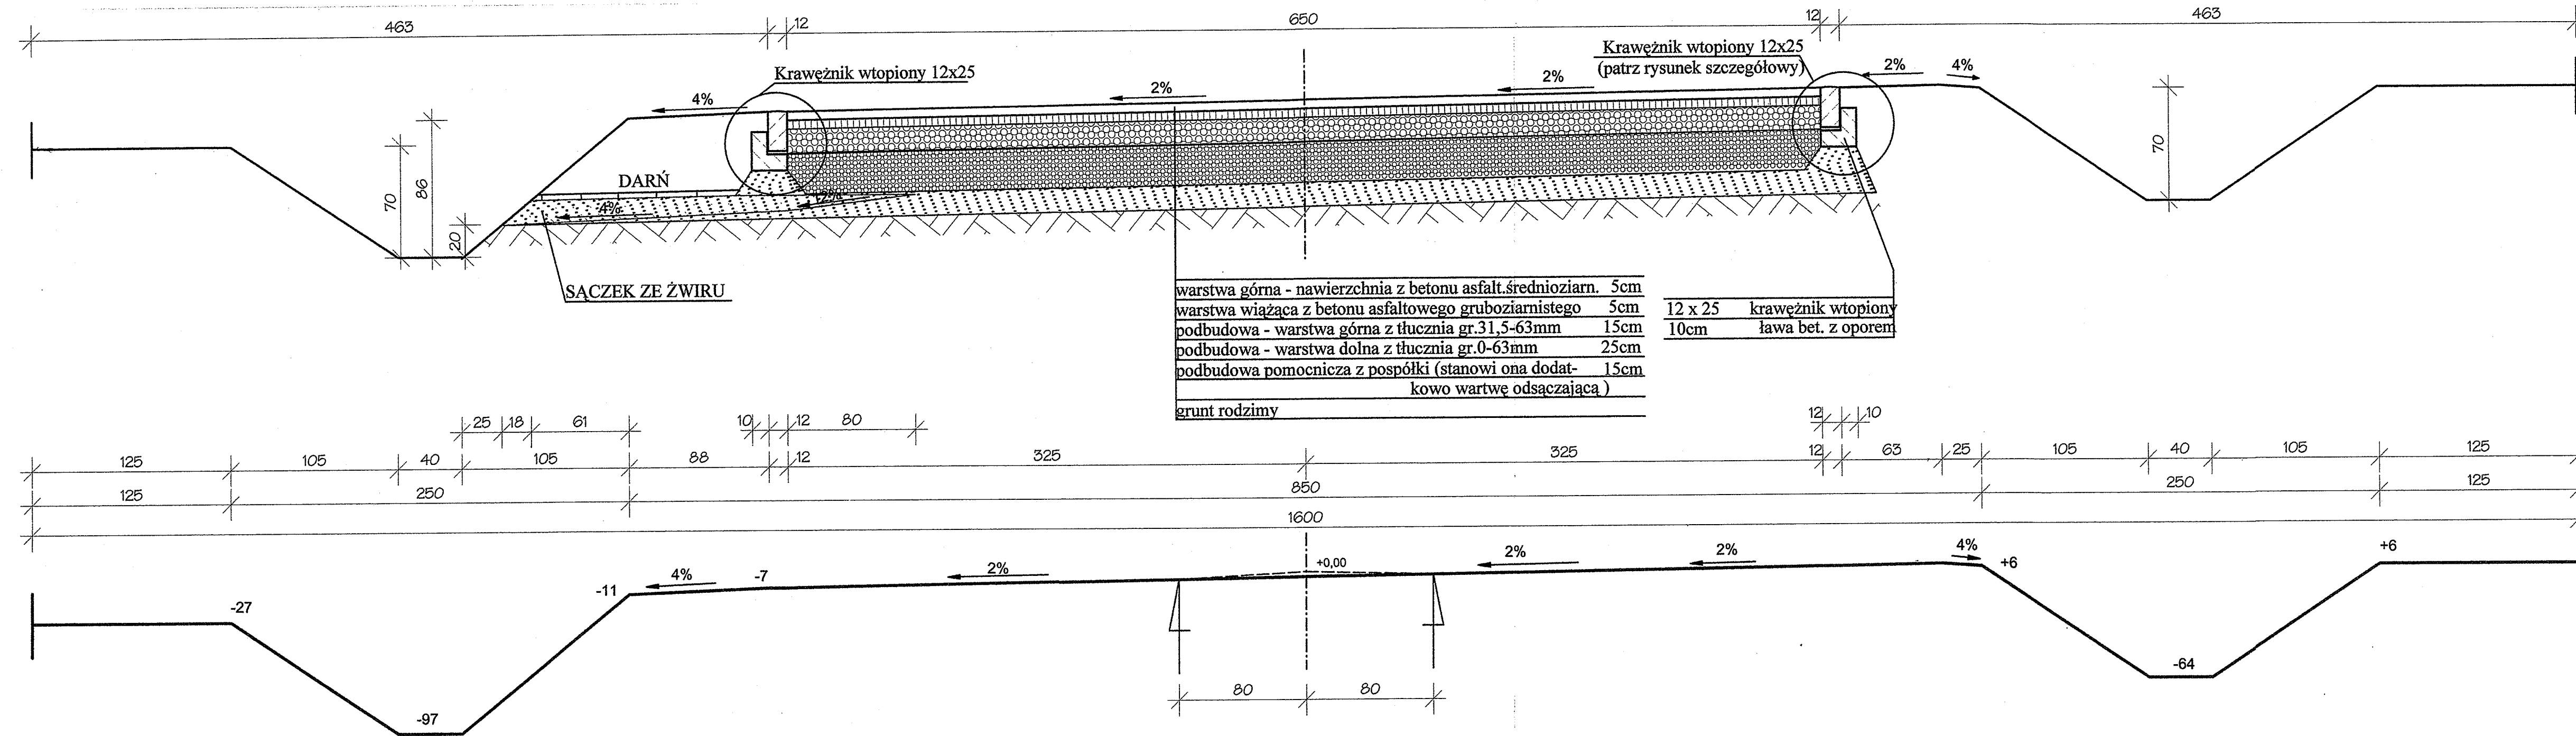

mgr inż. Jerzy Kowalczyk
Upoważniony do proj. i wyk. rob. w bud.
spec. w zakresie komunikacji
/Dz. Bud. / Nr 7 poz. 24/
Nr Wz. 9-200 / upr 182/71

PROJEKTOWANIE oraz Obsługa Inwestycyjna Budownictwa
48-300 Nysa, ul. Piastowska 34/8

Nazwa zadania: Budowa drogi gminnej relacji LEWICE
- ZUBRZYCE o długości 1278 mb - ETAP II
od km 1+612 do km 2+890

Adres: LEWICE - ZUBRZYCE

Zamawiający: Gmina Branice 48-140, ul. Słowackiego 3

Inwestor: Gmina Głubczyce 48-100, ul. Niepodległości 14

Temat: Projekt budowlany i wykonawczy
PRZEKRÓJ KONSTRUKCYJNY W ŁUKU

Projektant branży drogowej: mgr inż. Jerzy Kowalczyk

Skala 1:25 | Data opracowania: styczeń 2010r. | Rys. nr 10